



# PREFEITURA MUNICIPAL DE PILAR DO SUL

PAÇO MUNICIPAL PREFEITO JOÃO URIAS DE MOURA

RUA TENENTE ALMEIDA, 265 - CENTRO - CEP 18.185-000 - TEL/FAX 15. 3278-9700 - CENTRO - PILAR DO SUL - SP

www.pilardosul.sp.gov.br

Projeto de Lei nº 12023  
De 04 de Dezembro de 2023

**“AUTORIZA O PODER EXECUTIVO A REALIZAR ABERTURA DE CRÉDITO ADICIONAL ESPECIAL NO ORÇAMENTO VIGENTE E DÁ OUTRAS PROVIDÊNCIAS.”**

**MARCO AURÉLIO SOARES**, Prefeito do Município de Pilar do Sul, Estado de São Paulo, no uso de suas atribuições legais, faz saber que a Câmara Municipal aprovou e eu sanciono e promulgo a seguinte lei:

**Artigo 1º** - Fica o Poder Executivo autorizado a realizar abertura de crédito adicional ESPECIAL no orçamento vigente, na importância de **R\$ 657.291,10 (seiscentos e cinquenta e sete mil, duzentos e noventa e um reais e dez centavos)**, com a inclusão no PPA - Plano Plurianual 2.022/2.025, LDO - Lei de Diretrizes Orçamentárias 2.023 e Lei Orçamentária vigente, com a criação da seguinte dotação orçamentária:

| U. O.                                                   | FUNCIONAL PROGRAMÁTICA                                             | CAT. ECONOMICA | VALOR R\$  | RECURSO | COD. APLIC | FICHA |
|---------------------------------------------------------|--------------------------------------------------------------------|----------------|------------|---------|------------|-------|
| 02.06 - Secretaria de Obras, Infraestrutura e Urbanismo | 15.451.0007.1332 Infra estrutura Urbana Trecho Rua Capitão Marques | 4.4.90.51      | 657.291,10 | Tesouro | 110.000    |       |

**Artigo 2º** - A cobertura do crédito adicional especial aberto no artigo anterior no valor total de **R\$ 657.291,10 (seiscentos e cinquenta e sete mil, duzentos e noventa e um reais e dez centavos)**, será proveniente do superávit financeiro apurado no exercício anterior de recurso do tesouro, demonstrado no Balanço Patrimonial, nos termos do artigo 43 § 1º, inciso I da Lei Federal 4.320/64.

**Artigo 3º** - Ficam os Anexos IV do PPA - Plano Plurianual 2.022/2.025 e II-A da LDO - Lei de Diretrizes Orçamentárias para o exercício de 2.023, atualizados com a inclusão da ação abaixo:

## **Ação nº 1332 – Infra Estrutura Urbana- Trecho Rua Capitão Marques**

| Meta   | Programa | Quantidade | Unidade de medida |
|---|----------|------------|-------------------|
| Implantação de infra estrutura urbana com execução de pavimentação em lajota de concreto e sistemas de drenagem de águas pluviais | 0007     | 1.856,75   | Metros quadrados  |

**Artigo 4º**- O crédito especial aberto no artigo 1º terá vigência no exercício financeiro de 2.023, podendo ser suplementado se necessário nos termos da autorização em lei.

**Artigo 5º** - Esta Lei entrará em vigor na data de sua publicação, revogadas as disposições em contrário.

Pilar do Sul, 04 de Dezembro de 2023.

**MARCO AURÉLIO SOARES**  
Prefeito Municipal

Assinado por 3 pessoas: EDSON RIBEIRO DE CARVALHO, MARCO AURELIO SOARES e MILENA GUEDES CORREA PRANDO DOS SANTOS  
Documento assinado digitalmente/eletronicamente. Confira as assinaturas no link: <https://pilardosul.flowdocs.com.br:2096/public/assinaturas/CB78C5440B1C4F24BB776672EEFD7D58D>





# PREFEITURA MUNICIPAL DE PILAR DO SUL

PAÇO MUNICIPAL PREFEITO JOÃO URIAS DE MOURA

RUA TENENTE ALMEIDA, 265 - CENTRO - CEP 18.185-000 - TEL/FAX 15. 3278-9700 - CENTRO - PILAR DO SUL - SP

[www.pilardosul.sp.gov.br](http://www.pilardosul.sp.gov.br)

**MILENA GUEDES C. P. DOS SANTOS**  
**Secretária Gestora Jurídica de Controle de Legalidade, Licitações e Tributos**

**EDSON RIBEIRO DE CARVALHO**  
**Secretário Gestor da Fazenda Municipal**

Registrado e publicado na Secretaria da Prefeitura Municipal de Pilar do Sul, na data supra.

Juliana de Almeida Gomes  
Assistente Administrativo I

Assinado por 3 pessoas: EDSON RIBEIRO DE CARVALHO, MARCO AURELIO SOARES e MILENA GUEDES CORREA PRANDO DOS SANTOS  
Documento assinado digitalmente/eletronicamente. Confira as assinaturas no link: <https://pilardosul.flowdocs.com.br:2096/public/assinaturas/CB78C5440B1C4F24BB776672EFD7D58D>





**Projeto de Lei n.º 12.023  
De 04 de Dezembro de 2023**

**“AUTORIZA O PODER EXECUTIVO A REALIZAR  
ABERTURA DE CRÉDITO ADICIONAL ESPECIAL NO  
ORÇAMENTO VIGENTE E DÁ OUTRAS  
PROVIDÊNCIAS.”**

**Mensagem Justificativa n.º 095/2023**

**Senhor Presidente,**

Com os cordiais e respeitosos cumprimentos, apraz-me vir à presença de Vossa Senhoria e demais representantes desta colenda Casa de Leis para encaminhar às vossas mãos, o presente Projeto de Lei que versa sobre a abertura de crédito adicional especial no orçamento vigente, para apreciação, deliberação e posterior votação pelo Colegiado de Vereadores no Plenário dessa Câmara Municipal.

O presente Projeto de Lei trata de abertura de crédito especial para inclusão de verbas no orçamento vigente, a fim de realização da pavimentação num trecho da Rua Capitão Marques com área de 1.856,75 metros quadrados, conforme projeto anexo.

Tal ação visa conferir a possibilidade de adequação da infra estrutura urbana no Município de Pilar do Sul, possibilitando uma melhor qualidade da estrutura da via, que afeta diariamente o dia a dia de cidadãos, conferindo mais segurança no trânsito dos veículos e das pessoas.

Ainda, além de realizar uma significativa melhora do ambiente, a pavimentação de vias urbanas e rurais visa ao atendimento dos Objetivos de Desenvolvimento Sustentável (ODS) de nº 11 – Cidades e Comunidades Sustentáveis (Tornar as cidades e os assentamentos humanos inclusivos, resilientes e sustentáveis), que observa como o Município proporciona o acesso ao sistema de transporte seguro, acessível, sustentável, melhorando a segurança rodoviária.

Outrossim, os recursos necessários para a abertura dos créditos especiais, advém do superávit financeiro, nos termos do artigo 43, § 1º, inciso I da Lei Federal nº 4.320/1.964, conforme disposição do artigo 2º do Projeto de Lei ora mencionado.

Assim, contando com a costumeira compreensão e entendimento de Vossas Excelências, no aguardo das breves providências, antecipadamente agradeço e renovo meus protestos de elevada estima e distinta consideração.

Atenciosamente,

**MARCO AURÉLIO SOARES**  
Prefeito Municipal

Ao Exmo. Sr.,  
**ELI DE GOIS VIEIRA JÚNIOR**  
DD. Presidente da Câmara Municipal de Pilar do Sul/SP.





**PREFEITURA DE PILAR DO SUL**  
RUA TEN ALMEIDA  
PILAR DO SUL - CEP - 18.185-000  
(15) 3278-9700



CÓDIGO DE ACESSO  
CB78C5440B1C4F24BB776672EFD7D58D

### **VERIFICAÇÃO DAS ASSINATURAS**

Este documento foi assinado digitalmente/eletronicamente pelos seguintes signatários nas datas indicadas

Para verificar a validade das assinaturas acesse o link abaixo

<https://pilardosul.flowdocs.com.br:2096/public/assinaturas/CB78C5440B1C4F24BB776672EFD7D58D>



**PREFEITURA MUNICIPAL DE PILAR DO SUL**  
**SOI Urb - Secretaria de Obras, Infraestrutura e Urbanismo**  
 RUA JOÃO BATISTA RIBEIRO, nº 295 - Centro - (15) 3278-2526 /2317 - PILAR DO SUL-SP

**PLANILHA ORÇAMENTÁRIA**

**Obra/Serviço:** Pavimentação em lajota de concreto e sistemas de drenagem de águas pluviais

**Local:** Trecho da rua Capitão Marques, bairro Centro, Pilar do Sul-SP

| DATA-BASE: TABELAS DESONERADAS |                          |
|--------------------------------|--------------------------|
| <b>SINAPI</b>                  | DATA REF.TÉC: 15/09/2023 |
| ENCARGOS SOCIAIS DESONERADOS   | 47,57%(MÊS)              |
| <b>CDHU 191</b>                | DATA BASE: AGO/23        |
| LEIS SOCIAIS:                  | 97,78%                   |
| <b>BDI</b>                     | 25,00%                   |

| ITEM     | CÓDIGO                                 | FONTE | DESCRIÇÃO DOS SERVIÇOS (MATERIAL + MÃO DE OBRA)                                                                                   | UND.     | QUANT.  | CUSTO UNIT. SEM BDI | CUSTO TOTAL SEM BDI   | CUSTO UNITÁRIO COM BDI | CUSTO TOTAL COM BDI   |
|----------|----------------------------------------|-------|---|----------|---------|---------------------|-----------------------|------------------------|-----------------------|
| <b>1</b> | <b>ADMINISTRAÇÃO LOCAL</b>             |       |   |          |         |                     | <b>R\$ 9.256,96</b>   |                        | <b>R\$ 9.256,96</b>   |
| 1.1      | 1                                      | COMP. | Administração local   | VB       | 1,00    | R\$ 9.256,96        | R\$ 9.256,96          | R\$ 9.256,96           | R\$ 9.256,96          |
| <b>2</b> | <b>SERVIÇOS PRELIMINARES</b>           |       |   |          |         |                     | <b>R\$ 13.071,60</b>  |                        | <b>R\$ 16.339,50</b>  |
| 2.1      | 02.10.060                              | CDHU  | Locação de vias e calçadas   | M2       | 1856,75 | R\$ 1,72            | R\$ 3.193,61          | R\$ 2,15               | R\$ 3.992,01          |
| 2.2      | 02.08.020                              | CDHU  | Placa de identificação para obra                                                                                                  | M2       | 2,88    | R\$ 878,40          | R\$ 2.529,79          | R\$ 1.098,00           | R\$ 3.162,24          |
| 2.3      | 02.02.150                              | CDHU  | Locação de container tipo depósito - área mínima de 13,80 m²                                                                      | UN X MÊS | 4,00    | R\$ 811,20          | R\$ 3.244,80          | R\$ 1.014,00           | R\$ 4.056,00          |
| 2.4      | 02.01.180                              | CDHU  | Banheiro químico modelo Standard, com manutenção conforme exigências da CETESB                                                    | UN X MÊS | 4,00    | R\$ 1.025,85        | R\$ 4.103,40          | R\$ 1.282,31           | R\$ 5.129,25          |
| <b>3</b> | <b>PAVIMENTAÇÃO</b>                    |       |   |          |         |                     | <b>R\$ 400.701,50</b> |                        | <b>R\$ 500.876,88</b> |
| 3.1      | 54.01.400                              | CDHU  | Abertura de caixa até 25 cm, inclui escavação, compactação, transporte e preparo do sub-leito                                     | M2       | 1856,75 | R\$ 24,46           | R\$ 45.416,11         | R\$ 30,58              | R\$ 56.770,13         |
| 3.2      | 54.01.210                              | CDHU  | Base de brita graduada   | M3       | 371,35  | R\$ 246,44          | R\$ 91.515,49         | R\$ 308,05             | R\$ 114.394,37        |
| 3.3      | 54.04.350                              | CDHU  | Pavimentação em lajota de concreto 35 MPa, espessura 8 cm, tipos: raquete, retangular, sextavado e 16 faces, com rejunte em areia | M2       | 1856,75 | R\$ 142,06          | R\$ 263.769,91        | R\$ 177,58             | R\$ 329.712,38        |
| <b>4</b> | <b>DRENAGEM SUPERFICIAL - SARJETÃO</b> |       |   |          |         |                     | <b>R\$ 6.576,33</b>   |                        | <b>R\$ 8.220,41</b>   |
| 4.2      | 06.02.020                              | CDHU  | Escavação manual em solo de 1ª e 2ª categoria em vala ou cava até 1,5m                                                            | M3       | 7,45    | R\$ 52,92           | R\$ 394,36            | R\$ 66,15              | R\$ 492,95            |
| 4.3      | 10.02.020                              | CDHU  | Armadura em tela soldada de aço                                                                                                   | KG       | 142,56  | R\$ 12,87           | R\$ 1.834,75          | R\$ 16,09              | R\$ 2.293,43          |
| 4.4      | 54.06.160                              | CDHU  | Sarjeta ou sarjetão moldado no local, tipo PMSP em concreto com fck 20 MPa                                                        | M3       | 5,51    | R\$ 788,97          | R\$ 4.347,22          | R\$ 986,21             | R\$ 5.434,03          |
| <b>5</b> | <b>DRENAGEM PROFUNDA</b>               |       |   |          |         |                     | <b>R\$ 98.077,87</b>  |                        | <b>R\$ 122.597,34</b> |
| 5.1      | 02.10.040                              | CDHU  | Locação de rede de canalização   | M        | 234,70  | R\$ 1,38            | R\$ 323,89            | R\$ 1,73               | R\$ 404,86            |
| 5.2      | 07.02.020                              | CDHU  | Escavação mecanizada de valas ou cavas com profundidade de até 2 m                                                                | M3       | 204,16  | R\$ 11,01           | R\$ 2.247,80          | R\$ 13,76              | R\$ 2.809,75          |
| 5.3      | 05.10.020                              | CDHU  | Transporte de solo de 1ª e 2ª categoria por caminhão até o 2º km                                                                  | M3       | 80,60   | R\$ 8,57            | R\$ 690,74            | R\$ 10,71              | R\$ 863,43            |
| 5.4      | 11.18.040                              | CDHU  | Lastro de pedra britada   | M3       | 11,46   | R\$ 183,80          | R\$ 2.106,35          | R\$ 229,75             | R\$ 2.632,94          |

Assinado por 2 pessoas: JOSE LEONCIO DOS SANTOS CHAUAR e EDUARDO OLIVEIRA DOS SANTOS JUNIOR

Documento assinado digitalmente/eletronicamente. Confira as assinaturas no link: <https://pilardosul.flowdocs.com.br:2096/public/assinaturas/873516F7BBFD4F0AA4F795F934B92BD5>



|      |           |      |                                                                                      |    |        |              |               |               |                |
|------|-----------|------|--------------------------------------------------------------------------------------|----|--------|--------------|---------------|---------------|----------------|
| 5.5  | 07.11.040 | CDHU | Reaterro compactado mecanizado de vala ou cava com rolo, mínimo de 95% PN            | M3 | 184,81 | R\$ 23,25    | R\$ 4.296,83  | R\$ 29,06     | R\$ 5.371,04   |
| 5.6  | 49.12.010 | CDHU | Boca de lobo simples tipo PMSP com tampa de concreto                                 | UN | 8,00   | R\$ 3.275,26 | R\$ 26.202,08 | R\$ 4.094,08  | R\$ 32.752,60  |
| 5.7  | 49.12.140 | CDHU | Poço de visita em alvenaria tipo PMSP - balão                                        | UN | 2,00   | R\$ 4.392,34 | R\$ 8.784,68  | R\$ 5.490,43  | R\$ 10.980,85  |
| 5.8  | 49.12.120 | CDHU | Chaminé para poço de visita tipo PMSP em alvenaria, diâmetro interno 70 cm - pescoço | M  | 2,20   | R\$ 617,22   | R\$ 1.357,88  | R\$ 771,53    | R\$ 1.697,36   |
| 5.9  | 49.06.420 | CDHU | Tampão em ferro fundido, diâmetro de 600 mm, classe D 400 (ruptura> 400 kN)          | UN | 2,00   | R\$ 572,66   | R\$ 1.145,32  | R\$ 715,83    | R\$ 1.431,65   |
| 5.10 | 46.12.270 | CDHU | Tubo de concreto (PA-2), DN= 400mm                                                   | M  | 27,50  | R\$ 136,33   | R\$ 3.749,08  | R\$ 170,41    | R\$ 4.686,34   |
| 5.11 | 46.12.150 | CDHU | Tubo de concreto (PA-2), DN= 600mm                                                   | M  | 207,20 | R\$ 227,67   | R\$ 47.173,22 | R\$ 284,59    | R\$ 58.966,53  |
|      |           |      |                                                                                      |    |        |              |               | TOTAL SEM BDI | R\$ 527.684,27 |
|      |           |      |                                                                                      |    |        |              |               | TOTAL COM BDI | R\$ 657.291,10 |

Pilar do Sul-SP, 10 de outubro de 2.023.

Eduardo Oliveira dos Santos Junior  
Secretário de Obras, Infraestrutura e Urbanismo

José Leôncio dos Santos Chauar  
Engenheiro Civil





**PREFEITURA DE PILAR DO SUL**  
RUA TEN ALMEIDA  
PILAR DO SUL - CEP - 18.185-000  
(15) 3278-9700



CÓDIGO DE ACESSO  
873516F7BBFD4F0AA4F795F934B92BD5

### **VERIFICAÇÃO DAS ASSINATURAS**

Este documento foi assinado digitalmente/eletronicamente pelos seguintes signatários nas datas indicadas

Para verificar a validade das assinaturas acesse o link abaixo

<https://pilardosul.flowdocs.com.br:2096/public/assinaturas/873516F7BBFD4F0AA4F795F934B92BD5>

## ANEXO I

## ARTIGO 43, § 1º, INCISO I E § 2º DA LEI FEDERAL Nº 4.320/64.

| BALANÇO PATRIMONIAL 2022 |                        |                      |                        | TESOURO                 | ESTADUAL                | FEDERAL                  | OUTRAS FONTES        |
|--------------------------|------------------------|----------------------|------------------------|-------------------------|-------------------------|--------------------------|----------------------|
| ATIVO FINANCEIRO         |                        | PASSIVO FINANCEIRO   |                        | R\$ 13.093.336,30       | R\$ 4.371.620,96        | R\$ 11.385.440,52        | R\$ 170.157,69       |
| 42.727.654,99            |                        | 13.707.099,52        |                        |                         |                         |                          |                      |
| SUPERÁVIT                |                        | 29.020.555,47        |                        | R\$ 13.093.336,30       | R\$ 4.371.620,96        | R\$ 11.385.440,52        | R\$ 170.157,69       |
| DATA                     | PROJETO DE LEI         | VALOR                | OBJETO                 | TESOURO                 | ESTADUAL                | FEDERAL                  | OUTRAS FONTES        |
| 20.01.2023               | Decreto 4198           | 436.928,81           | Diversos               | 100.000,00              | 211.040,50              | 125.888,31               | 0,00                 |
| 24.01.2023               | Decreto 4200           | 275.514,30           | Contr Jd Bonança       | 275.514,30              |                         |                          |                      |
| 24.01.2023               | Decreto 4201           | 193.066,67           | Contr Aq Trator        | 193.066,67              |                         |                          |                      |
| 24.01.2023               | Decreto 4202           | 103.873,55           | CMDCA                  |                         |                         |                          | 103.873,55           |
| 24.01.2023               | Projeto de Lei         | 188.215,35           | Largo João Ayub        | 188.215,35              |                         |                          |                      |
| 24.01.2023               | Projeto de Lei         | 346.296,25           | Dev Motoniveladora     |                         |                         | 346.296,25               |                      |
| 27.01.2023               | Projeto de Lei         | 287.590,44           | Construção de Jazigos  | 287.590,44              |                         |                          |                      |
| 01.02.2023               | Projeto de Lei         | 780.000,00           | Abrigo Ponto ônibus    | 780.000,00              |                         |                          |                      |
| 06.02.2023               | Projeto de Lei         | 254.224,45           | Alambrado Jd Cananéia  | 254.224,45              |                         |                          |                      |
| 09.02.2023               | Projeto de Lei         | 500.000,00           | Ações e Serviços Saúde |                         | 500.000,00              |                          |                      |
| 13.02.2023               | Decreto 4209           | 1.445.000,00         | Vale Alim e Combust    | 1.380.000,00            | 65.000,00               |                          |                      |
| 16.02.2023               | Projeto de Lei         | 851.833,33           | Caminhão Coletor Lixo  | 851.833,33              |                         |                          |                      |
| 27.02.2023               | Projeto de Lei         | 99.112,48            | Calçada Hilda Holtz    | 99.112,48               |                         |                          |                      |
| 01.03.2023               | Projeto de Lei         | 287.454,74           | Infraest. B. Beira Rio | 287.454,74              |                         |                          |                      |
| 09.03.2023               | Decreto 4227           | 160.000,00           | Veículo p/Saúde        | 160.000,00              |                         |                          |                      |
| 30.03.2023               | Projeto de Lei         | 2.712.000,00         | Diversos Saúde         | 2.712.000,00            |                         |                          |                      |
|                          |                        |                      |                        |                         |                         |                          |                      |
|                          | <b>Sub Total</b>       | <b>8.921.110,37</b>  |                        | <b>7.569.011,76</b>     | <b>776.040,50</b>       | <b>472.184,56</b>        | <b>103.873,55</b>    |
|                          | <b>Saldo Superávit</b> | <b>20.099.445,10</b> |                        | <b>R\$ 5.524.324,54</b> | <b>R\$ 3.595.580,46</b> | <b>R\$ 10.913.255,96</b> | <b>R\$ 66.284,14</b> |

EDSON RIBEIRO DE CARVALHO  
 SECRETÁRIO GESTOR DA FAZENDA MUNICIPAL  
 CPF.: 027.110.638-79



## ANEXO I

PÁGINA 02

## ARTIGO 43, § 1º, INCISO I E § 2º DA LEI FEDERAL Nº 4.320/64.

| BALANÇO PATRIMONIAL 2022 |                      | TESOURO                  | ESTADUAL                | FEDERAL                  | OUTRAS FONTES         |
|--------------------------|----------------------|--------------------------|-------------------------|--------------------------|-----------------------|
| ATIVO FINANCEIRO         | PASSIVO FINANCEIRO   | R\$ 13.093.336,30        | R\$ 4.371.620,96        | R\$ 11.385.440,52        | R\$ 170.157,69        |
| 42.727.654,99            | 13.707.099,52        |                          |                         |                          |                       |
| <b>SUPERÁVIT</b>         | <b>29.020.555,47</b> | <b>R\$ 13.093.336,30</b> | <b>R\$ 4.371.620,96</b> | <b>R\$ 11.385.440,52</b> | <b>R\$ 170.157,69</b> |

|                                  |                      |  |                     |                     |                      |                   |
|----------------------------------|----------------------|--|---------------------|---------------------|----------------------|-------------------|
| <b>UTILIZADOS ATÉ MARÇO/2023</b> | <b>8.921.110,37</b>  |  | <b>7.569.011,76</b> | <b>776.040,50</b>   | <b>472.184,56</b>    | <b>103.873,55</b> |
| <b>SALDO SUPERÁVIT</b>           | <b>20.099.445,10</b> |  | <b>5.524.324,54</b> | <b>3.595.580,46</b> | <b>10.913.255,96</b> | <b>66.284,14</b>  |

| DATA       | PROJETO DE LEI         | VALOR                | OBJETO                       | TESOURO                 | ESTADUAL                | FEDERAL                 | OUTRAS FONTES       |
|------------|------------------------|----------------------|------------------------------|-------------------------|-------------------------|-------------------------|---------------------|
|            |                        | <b>8.921.110,37</b>  |                              | <b>7.569.011,76</b>     | <b>776.040,50</b>       | <b>472.184,56</b>       | <b>103.873,55</b>   |
| 06.04.2023 | Projeto de Lei         | 1.000.000,00         | Pavimentação Asfáltica       | 1.000.000,00            | 0                       | 0,00                    | 0                   |
| 10.04.2023 | Decreto 4234           | 310.000,00           | Veíc Cons Tut e Massa Asf    | 310.000,00              |                         |                         |                     |
| 24.04.2023 | Decreto 4235           | 246.140,13           | Aditivo Constr Paço Mun      | 246.140,13              | 0                       | 0                       | 0                   |
| 26.04.2023 | Decreto 4237           | 7,00                 | EF (25%) + Social e Zoonoses | 700.000,00              | 18.091,61               |                         | 59.264,99           |
| 16.05.2023 | Decreto 4240           | 350.000,00           | Seguros, Saúde,Diversos      | 220.000,00              | 130000                  |                         |                     |
| 18.05.2023 | Projeto de Lei         | 363.352,50           | Incremento Saúde             |                         |                         | 363.352,50              |                     |
| 22.05.2023 | Decreto                | 800.000,00           | Lixo, Qese e Sedis           | 700.000,00              |                         | 100.000,00              |                     |
| 05.06.2023 | Projeto de Lei         | 426.673,58           | Fech. Quadras das Escolas    |                         |                         | 426.673,58              |                     |
| 15.06.2023 | Decreto                | 300.000,00           | Qese, Zoonoses, Diversos     | 100.000,00              |                         | 200.000,00              |                     |
| 21.06.2023 | Decreto                | 420.831,59           | Qese, Creas Sd Repr          |                         | 10.831,59               | 410.000,00              |                     |
| 22.06.2023 | Projeto de Lei         | 1.150.000,00         | Merenda Escolar, Mtl Perm    | 150.000,00              |                         | 1.000.000,00            |                     |
| 23.06.2023 | Projeto de Lei         | 300.000,00           | Saúde-SS182 e Emendas        |                         | 100.000,00              | 200.000,00              |                     |
| 01.08.2023 | Projeto de Lei         | 574.000,00           | Folha c/Recursos Federais    |                         |                         | 574.000,00              |                     |
|            | Sub Total              | 15.162.115,17        |                              | 10.995.151,89           | 1.034.963,70            | 3.746.210,64            | 163.138,54          |
|            | <b>Saldo Superávit</b> | <b>13.858.440,30</b> |                              | <b>R\$ 2.098.184,41</b> | <b>R\$ 3.336.657,26</b> | <b>R\$ 7.639.229,88</b> | <b>R\$ 7.019,15</b> |

EDSON RIBEIRO DE CARVALHO  
 SECRETÁRIO GESTOR DA FAZENDA MUNICIPAL  
 CPF.: 027.110.638-79



Assinado por 1 pessoa: EDSON RIBEIRO DE CARVALHO

Documento assinado digitalmente/eletronicamente. Confira as assinaturas no link: <https://pildardosul.flowdocs.com.br:2096/public/assinaturas/AF33F0404B6C4BA48D1BD89FF8A10AEA>

## ANEXO I

PÁGINA 03

## ARTIGO 43, § 1º, INCISO I E § 2º DA LEI FEDERAL Nº 4.320/64.

| BALANÇO PATRIMONIAL 2022 |                      | TESOURO                  | ESTADUAL                | FEDERAL                  | OUTRAS FONTES         |
|--------------------------|----------------------|--------------------------|-------------------------|--------------------------|-----------------------|
| ATIVO FINANCEIRO         | PASSIVO FINANCEIRO   | R\$ 13.093.336,30        | R\$ 4.371.620,96        | R\$ 11.385.440,52        | R\$ 170.157,69        |
| 42.727.654,99            | 13.707.099,52        |                          |                         |                          |                       |
| <b>SUPERÁVIT</b>         | <b>29.020.555,47</b> | <b>R\$ 13.093.336,30</b> | <b>R\$ 4.371.620,96</b> | <b>R\$ 11.385.440,52</b> | <b>R\$ 170.157,69</b> |

|                                  |                      |                      |                     |                     |                   |
|----------------------------------|----------------------|----------------------|---------------------|---------------------|-------------------|
| <b>UTILIZADOS ATÉ 01.08.2023</b> | <b>15.939.464,77</b> | <b>10.995.151,89</b> | <b>1.034.963,70</b> | <b>3.746.210,64</b> | <b>163.138,54</b> |
| <b>SALDO SUPERÁVIT</b>           | <b>13.081.090,70</b> | <b>2.098.184,41</b>  | <b>3.336.657,26</b> | <b>7.639.229,88</b> | <b>7.019,15</b>   |

| DATA       | PROJETO DE LEI            | VALOR                | OBJETO                     | TESOURO               | ESTADUAL                | FEDERAL                 | OUTRAS FONTES       |
|------------|---------------------------|----------------------|----------------------------|-----------------------|-------------------------|-------------------------|---------------------|
|            |                           | <b>15.939.464,77</b> |                            | <b>10.995.151,89</b>  | <b>1.034.963,70</b>     | <b>3.746.210,64</b>     | <b>163.138,54</b>   |
| 04.08.2023 | Projeto de Lei            | 30.000,00            | Contratação Temp IGDPBF    |                       |                         | 30.000,00               |                     |
| 15.08.2023 | Projeto de Lei            | 1.742.747,45         | Transporte Escolar Federal |                       |                         | 1.742.747,45            |                     |
| 15.08.2023 | Decreto                   | 100.000,00           | Dev. Conv.Motoniveladora   |                       |                         | 100.000,00              |                     |
| 23.08.2023 | Projeto de Lei            | 71.560,91            | Contrapartida Conv 101383  | 71.560,91             |                         |                         |                     |
| 23.08.2023 | Projeto de Lei            | 38.550,93            | Contrapartida Conv 103503  | 38.550,93             |                         |                         |                     |
| 31.08.2023 | Decreto                   | 60.000,00            | Veículo Caminhão Soiurb    | 60.000,00             |                         |                         |                     |
| 11.09.2023 | Projeto de Lei            | 502.396,39           | Ajustes p/Entidades        | 502.396,39            |                         |                         |                     |
| 09.10.2023 | Decreto                   | 495.000,00           | Mats Permanente            | 495.000,00            |                         |                         |                     |
| 09.10.2023 | Projeto de Lei            | 570.000,00           | kits Escolares - Qese      |                       |                         | 570.000,00              |                     |
| 27.10.2023 | Decreto                   | 225.571,45           | Salários SAMU e APS        | 118.000,00            |                         | 107.571,45              |                     |
| 23.11.2023 | Decreto                   | 752,67               | Covis-19 EPI               |                       |                         | 752,67                  |                     |
| 04.12.2023 | Projeto de Lei            | 657.291,10           | Pav. Rua Capitão Marques   | 657.291,10            |                         |                         |                     |
|            | Sub Total                 | 20.433.335,67        |                            | 12.937.951,22         | 1.034.963,70            | 6.297.282,21            | 163.138,54          |
|            | <b>Saldo de Superávit</b> | <b>8.587.219,80</b>  |                            | <b>R\$ 155.385,08</b> | <b>R\$ 3.336.657,26</b> | <b>R\$ 5.088.158,31</b> | <b>R\$ 7.019,15</b> |

PILAR DO SUL/SP,04 DE DEZEMBRO DE 2.023

EDSON RIBEIRO DE CARVALHO  
 SECRETÁRIO GESTOR DA FAZENDA MUNICIPAL  
 CPF.: 027.110.638-79





**PREFEITURA DE PILAR DO SUL**  
RUA TEN ALMEIDA  
PILAR DO SUL - CEP - 18.185-000  
(15) 3278-9700



CÓDIGO DE ACESSO  
AF33F0404B6C4BA48D1BD89FF8A10AEA

### **VERIFICAÇÃO DAS ASSINATURAS**

Este documento foi assinado digitalmente/eletronicamente pelos seguintes signatários nas datas indicadas

Para verificar a validade das assinaturas acesse o link abaixo

<https://pilardosul.flowdocs.com.br:2096/public/assinaturas/AF33F0404B6C4BA48D1BD89FF8A10AEA>

# PREFEITURA MUNICIPAL DE PILAR DO SUL

## ANEXO 14 - BALANÇO PATRIMONIAL

Dezembro(31/12/2022)

Exercício de 2022

Pág.: 1

### A) QUADRO PRINCIPAL

### ISOLADO:1 - MUNICÍPIO DE PILAR DO SUL

| ATIVO                                                                    |      |                 |                    | PASSIVO                                                  |      |                 |                    |
|--------------------------------------------------------------------------|------|-----------------|--------------------|----------------------------------------------------------|------|-----------------|--------------------|
| ESPECIFICAÇÃO                                                            | Nota | Exercício Atual | Exercício Anterior | ESPECIFICAÇÃO                                            | Nota | Exercício Atual | Exercício Anterior |
| ATIVO CIRCULANTE                                                         |      |                 |                    | PASSIVO CIRCULANTE                                       |      |                 |                    |
| CAIXA E EQUIVALENTES DE CAIXA                                            |      | 43.375.500,62   | 32.016.559,58      |                                                          |      | 7.640.530,82    | 6.871.790,32       |
| CAIXA E EQUIVALENTES DE CAIXA EM MOEDA NACIONAL                          |      | 42.727.045,57   | 31.600.507,51      | OBRIGAÇÕES TRABALHISTAS, PREVIDENCIÁRIAS E ASSISTENCIAIS |      | 7.380.740,14    | 5.929.431,63       |
| CONTA ÚNICA (F)                                                          | F    | 0,00            | 23.717,28          | PESSOAL A PAGAR                                          |      | 7.380.740,14    | 5.929.431,63       |
| BANCOS CONTA MOVIMENTO - DEMAIS CONTAS (F)                               | F    | 42.635.410,14   | 31.369.694,40      | PESSOAL A PAGAR                                          | P    | 6.499.375,31    | 5.585.902,66       |
| REDE BANCÁRIA - ARRECAÇÃO (F)                                            | F    | 91.635,43       | 207.095,83         | PRECATÓRIOS DE PESSOAL - REGIME ORDINÁRIO                | P    | 881.364,83      | 343.528,97         |
| DEMAIS CRÉDITOS E VALORES A CURTO PRAZO                                  |      | 226.613,66      | 226.613,66         | FORNECEDORES E CONTAS A PAGAR A CURTO PRAZO              |      | 132.075,19      | 700.167,27         |
| OUTROS CRÉDITOS A RECEBER E VALORES A CURTO PRAZO                        |      | 226.613,66      | 226.613,66         | FORNECEDORES E CONTAS A PAGAR NACIONAIS A CURTO PRAZ     |      | 132.075,19      | 700.167,27         |
| CRÉDITOS A RECEBER POR REEMBOLSO DE SALÁRIO                              | F    | 189,38          | 189,38             | FORNECEDORES NACIONAIS                                   | F    | 1.280,00        | 487.440,29         |
| FAMÍLIA PAGO (F)                                                         |      |                 |                    | PRECATÓRIOS DE FORNECEDORES NACIONAIS - REGIME ORDINÁRIO | P    | 130.795,19      | 212.726,98         |
| CRÉDITOS A RECEBER POR REEMBOLSO DE SALÁRIO                              | F    | 420,04          | 420,04             | OBRIGAÇÕES FISCAIS A CURTO PRAZO                         |      | 0,00            | 84.424,27          |
| MATERNIDADE PAGO (F)                                                     |      |                 |                    | OBRIGAÇÕES FISCAIS A CURTO PRAZO COM A UNIÃO             |      | 0,00            | 84.424,27          |
| CRÉDITOS A RECEBER DECORRENTES DE ALIENAÇÃO DE BENS MÓVEIS E IMÓVEIS (P) | P    | 226.004,24      | 226.004,24         | PIS/PASEP A RECOLHER (F)                                 | F    | 0,00            | 84.424,27          |
| ESTOQUES                                                                 |      | 421.841,39      | 189.438,41         | DEMAIS OBRIGAÇÕES A CURTO PRAZO                          |      | 127.715,49      | 157.767,15         |
| ALMOXARIFADO                                                             |      | 421.841,39      | 189.438,41         | VALORES RESTITUÍVEIS                                     |      | 127.715,49      | 157.767,15         |
| MATERIAL DE CONSUMO (P)                                                  | P    | 205.578,97      | 137.529,04         | CONSIGNAÇÕES                                             | F    | 6.935,55        | 6.929,91           |
| GÊNEROS ALIMENTÍCIOS (P)                                                 | P    | 12.423,35       | 6.560,57           | DEPÓSITOS JUDICIAIS                                      | F    | 18.470,49       | 7.641,31           |
| AUTOPEÇAS (P)                                                            | P    | 110.386,10      | 2.271,01           | DEPÓSITOS NÃO JUDICIAIS                                  | F    | 44.406,28       | 85.292,76          |
| OUTROS - ALMOXARIFADO (P)                                                | P    | 93.452,97       | 43.077,79          | CONSIGNAÇÕES (F)                                         | F    | 57.903,17       | 57.903,17          |
| ATIVO NÃO-CIRCULANTE                                                     |      |                 |                    | PASSIVO NÃO-CIRCULANTE                                   |      |                 |                    |
| ATIVO REALIZÁVEL A LONGO PRAZO                                           |      | 88.279.975,73   | 77.469.481,02      |                                                          |      | 1.764.159,01    | 1.009.315,97       |
| CRÉDITOS A LONGO PRAZO                                                   |      | 17.093.486,76   | 17.004.162,82      | OBRIGAÇÕES TRABALHISTAS, PREVIDENCIÁRIAS E ASSISTENCIAIS |      | 464.744,11      | 895.214,98         |
| DÍVIDA ATIVA NÃO TRIBUTÁRIA (P)                                          | P    | 1.845.576,45    | 1.651.620,01       | PESSOAL A PAGAR                                          |      | 464.744,11      | 895.214,98         |
| DÍVIDA ATIVA TRIBUTÁRIA                                                  | P    | 15.247.910,31   | 15.352.542,81      | PRECATÓRIOS DE PESSOAL - REGIME ORDINÁRIO                | P    | 464.744,11      | 895.214,98         |
| IMOBILIZADO                                                              |      | 71.186.488,97   | 60.465.318,20      | FORNECEDORES E CONTAS A PAGAR A LONGO PRAZO              |      | 1.299.414,90    | 114.100,99         |
| BENS MÓVEIS                                                              |      | 27.711.494,15   | 20.824.621,01      | FORNECEDORES NACIONAIS E CONTAS A PAGAR A LONGO PRAZ     |      | 1.299.414,90    | 114.100,99         |
| MÁQUINAS, APARELHOS, EQUIPAMENTOS E FERRAMENTAS                          | P    | 4.164.129,08    | 3.511.813,74       | PRECATÓRIOS DE FORNECEDORES NACIONAIS - REGIME ORDINÁRIO | P    | 1.299.414,90    | 114.100,99         |
| BENS DE INFORMÁTICA                                                      | P    | 1.206.506,74    | 977.730,53         | TOTAL PASSIVO                                            |      |                 |                    |
| MÓVEIS E UTENSÍLIOS                                                      | P    | 2.414.044,80    | 1.416.081,79       | 9.404.689,837.881.106,29                                 |      |                 |                    |
| VEÍCULOS                                                                 | P    | 19.151.789,84   | 14.552.723,52      | PATRIMÔNIO LÍQUIDO                                       |      |                 |                    |
| MATERIAIS CULTURAIS, EDUCACIONAIS E DE COMUNICAÇÃO                       | P    | 711.435,17      | 321.567,34         | ESPECIFICAÇÃO                                            |      |                 |                    |
| DEMAIS BENS MÓVEIS                                                       | P    | 63.588,52       | 44.704,09          | Nota                                                     |      |                 |                    |
| BENS IMÓVEIS                                                             |      | 51.243.481,87   | 46.248.610,76      | Exercício Atual                                          |      |                 |                    |
| INSTALAÇÕES (P)                                                          | P    | 40.995,05       | 40.995,05          | Exercício Anterior                                       |      |                 |                    |
| BENS IMÓVEIS EM ANDAMENTO                                                | P    | 7.619.372,09    | 6.743.527,44       | PATRIMÔNIO LÍQUIDO                                       |      |                 |                    |
| BENS DOMINICAIS                                                          | P    | 14.958.687,64   | 15.018.687,64      | RESULTADOS ACUMULADOS                                    |      |                 |                    |
| BENS DE USO COMUM DO POVO                                                | P    | 5.991.868,06    | 2.975.154,25       | SUPERÁVITS OU DÉFICITS ACUMULADOS                        |      |                 |                    |
|                                                                          |      |                 |                    | SUPERÁVITS OU DÉFICITS DO EXERCÍCIO                      |      |                 |                    |



PREFEITURA MUNICIPAL DE PILAR DO SUL  
ANEXO 14 - BALANÇO PATRIMONIAL  
Dezembro(31/12/2022)

Exercício de 2022

Pág.: 2

A) QUADRO PRINCIPAL

ISOLADO:1 - MUNICÍPIO DE PILAR DO SUL

| ATIVO                                             |      |                 |                    | PASSIVO                                         |      |                 |                    |
|---------------------------------------------------|------|-----------------|--------------------|-------------------------------------------------|------|-----------------|--------------------|
| ESPECIFICAÇÃO                                     | Nota | Exercício Atual | Exercício Anterior | ESPECIFICAÇÃO                                   | Nota | Exercício Atual | Exercício Anterior |
| BENS DE USO ESPECIAL                              | P    | 12.070.769,85   | 11.560.312,27      | SUPERÁVITS OU DÉFICITS DE EXERCÍCIOS ANTERIORES | P    | 101.604.934,31  | 91.673.800,90      |
| DEMAIS BENS IMÓVEIS                               | P    | 10.561.789,18   | 9.909.934,11       | AJUSTES DE EXERCÍCIOS ANTERIORES                | P    | 0,00            | 181.631,75         |
| (-) DEPRECIÇÃO, EXAUSTÃO E AMORTIZAÇÃO ACUMULADAS |      | -7.768.487,05   | -6.607.913,57      | TOTAL PATRIMÔNIO LÍQUIDO                        |      | 122.250.786,52  | 101.604.934,31     |
| (-) DEPRECIÇÃO ACUMULADA - BENS MÓVEIS            | P    | -7.584.137,45   | -6.423.563,97      | TOTAL                                           |      | 131.655.476,35  | 109.486.040,60     |
| (-) DEPRECIÇÃO ACUMULADA - BENS IMÓVEIS           | P    | -184.349,60     | -184.349,60        |                                                 |      |                 |                    |
| TOTAL                                             |      | 131.655.476,35  | 109.486.040,60     |                                                 |      |                 |                    |

MARCO AURÉLIO SOARES  
PREFEITO MUNICIPAL  
110.492.378-54

EDISOM AP. DOS SANTOS ZAKS  
CONTADOR  
189.166.178-71

EDSON RIBEIRO DE CARVALHO  
SEC. GESTOR DA FAZENDA MUNICIPAL  
027.110.638-79



**PREFEITURA MUNICIPAL DE PILAR DO SUL**  
**BALANÇO PATRIMONIAL**  
Dezembro(31/12/2022)

Exercício de 2022

Pág.: 3

**B) QUADRO DOS ATIVOS E PASSIVOS FINANCEIROS E PERMANENTES**

| ESPECIFICAÇÃO    | Nota | Exercício Atual | Exercício Anterior | ESPECIFICAÇÃO                                               | Nota | Exercício Atual | Exercício Anterior |
|------------------|------|-----------------|--------------------|-------------------------------------------------------------|------|-----------------|--------------------|
| ATIVO FINANCEIRO |      | 42.727.654,99   | 31.601.116,93      | PASSIVO FINANCEIRO (128.995,49)+RP não Proc.(13.578.104,03) |      | 13.707.099,52   | 4.669.460,90       |
| ATIVO PERMANENTE |      | 88.927.821,36   | 77.884.923,67      | PASSIVO PERMANENTE                                          |      | 9.275.694,34    | 7.151.474,58       |
|                  |      |                 |                    | SALDO PATRIMONIAL                                           |      | 108.672.682,49  | 97.665.105,12      |

\_\_\_\_\_  
MARCO AURÉLIO SOARES  
PREFEITO MUNICIPAL  
110.492.378-54

\_\_\_\_\_  
EDISOM AP. DOS SANTOS ZAKS  
CONTADOR  
189.166.178-71

\_\_\_\_\_  
EDSON RIBEIRO DE CARVALHO  
SEC. GESTOR DA FAZENDA MUNICIPAL  
027.110.638-79



PREFEITURA MUNICIPAL DE PILAR DO SUL  
ANEXO 14 - BALANÇO PATRIMONIAL  
Dezembro(31/12/2022)

Exercício de 2022

Pág.: 4

C) QUADRO DAS CONTAS DE COMPENSAÇÃO (CONTROLE)

| ESPECIFICAÇÃO                                         |      |                 |                    | ESPECIFICAÇÃO                                                |      |                 |                    |
|-------------------------------------------------------|------|-----------------|--------------------|--------------------------------------------------------------|------|-----------------|--------------------|
| SALDOS DOS ATOS POTENCIAIS ATIVOS (811xxx e 8944201)  | Nota | Exercício Atual | Exercício Anterior | SALDOS DOS ATOS POTENCIAIS PASSIVOS ( Contas do Grupo 812xx) | Nota | Exercício Atual | Exercício Anterior |
| ATOS POTENCIAIS ATIVO                                 |      | 15.983.973,97   | 6.021.101,64       | ATOS POTENCIAIS PASSIVO                                      |      | 94.113.976,35   | 29.790.093,06      |
| DIREITOS CONVENIADOS E OUTROS INSTRUMENTOS CONGÊNERES |      | 15.983.467,97   | 6.020.595,64       | OBRIGAÇÕES CONVENIADAS E OUTROS INSTRUMENTOS                 |      | 27.138.053,64   | 7.421.507,89       |
| DIREITOS CONTRATUAIS                                  |      | 506,00          | 506,00             | CONGÊNERES                                                   |      |                 |                    |
|                                                       |      |                 |                    | OBRIGAÇÕES CONTRATUAIS                                       |      | 66.975.922,71   | 22.368.585,17      |
| TOTAL                                                 |      | 15.983.973,97   | 6.021.101,64       | TOTAL                                                        |      | 94.113.976,35   | 29.790.093,06      |

MARCO AURÉLIO SOARES  
PREFEITO MUNICIPAL  
110.492.378-54

EDISOM AP. DOS SANTOS ZAKS  
CONTADOR  
189.166.178-71

EDSON RIBEIRO DE CARVALHO  
SEC. GESTOR DA FAZENDA MUNICIPAL  
027.110.638-79



**PREFEITURA DE PILAR DO SUL**  
RUA TEN ALMEIDA  
PILAR DO SUL - CEP - 18.185-000  
(15) 3278-9700






CÓDIGO DE ACESSO  
82BE2EC1CBC145ACBEE8089FAE9CF8E2

### **VERIFICAÇÃO DAS ASSINATURAS**

Este documento foi assinado digitalmente/eletronicamente pelos seguintes signatários nas datas indicadas

Para verificar a validade das assinaturas acesse o link abaixo

<https://pilardosul.flowdocs.com.br:2096/public/assinaturas/82BE2EC1CBC145ACBEE8089FAE9CF8E2>

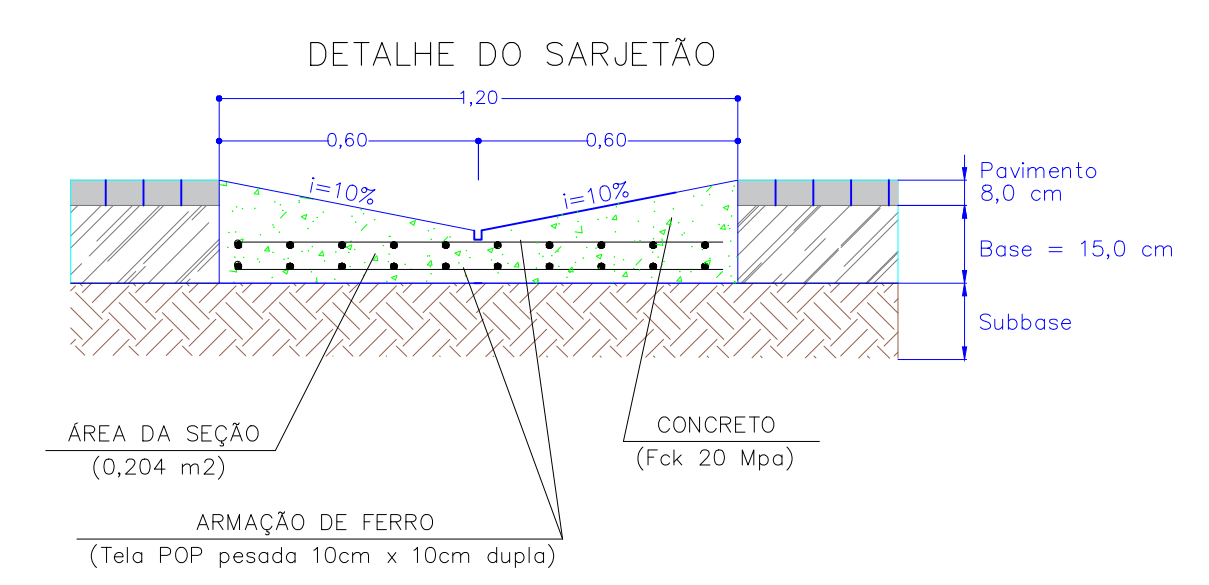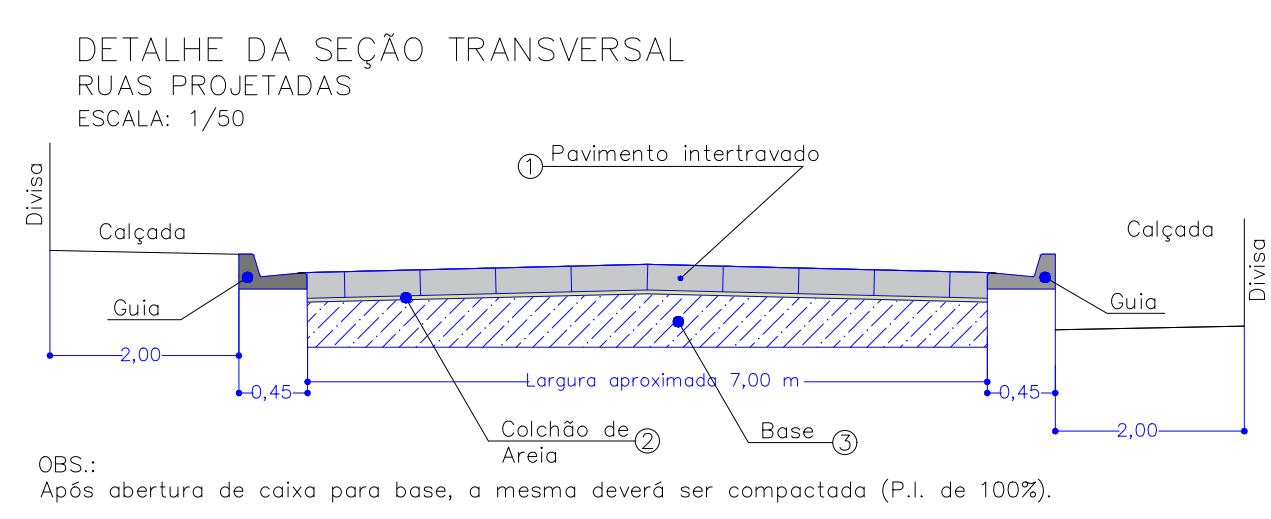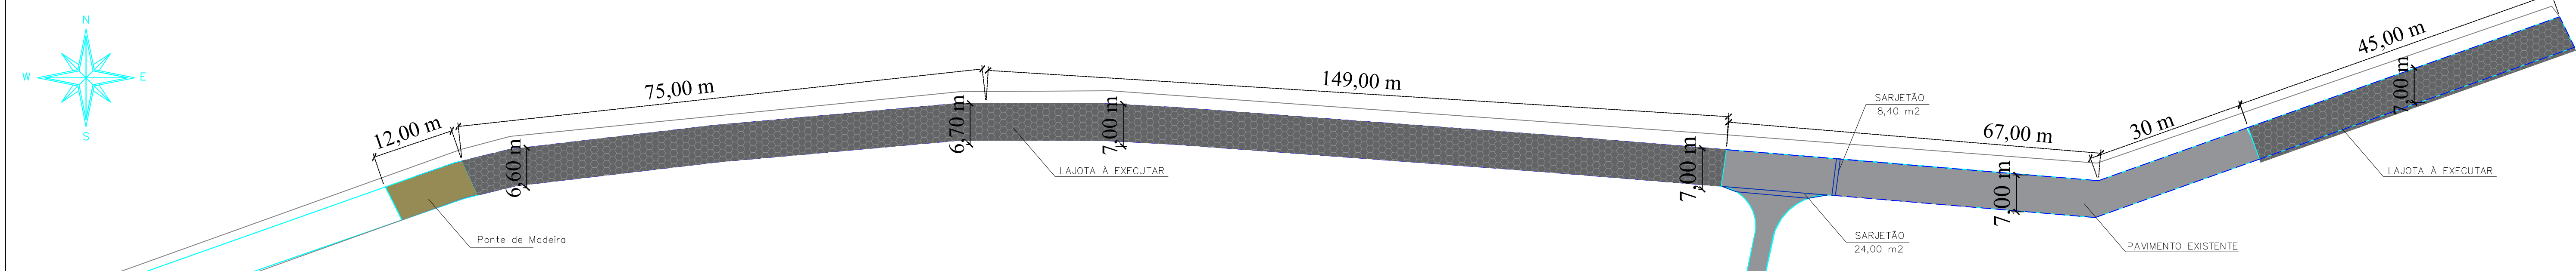

| DETALHE TÉCNICO<br>Seção Tipo do Pavimento à Executar |                                             |           |
|-------------------------------------------------------|---------------------------------------------|-----------|
| ITÊM                                                  | DISCRIMINAÇÃO                               | ESPESSURA |
| 01                                                    | Pavimento em Bloco de Concreto Intertravado | 8,0 cm    |
| 02                                                    | Colchão de areia – para assentamento        | 5,0 cm    |
| 03                                                    | Base de Brita Graduada Simples              | 20,0 cm   |


| RESUMO SARJETÃO     |              |             |           |             |                    |          |
|---------------------|--------------|-------------|-----------|-------------|--------------------|----------|
| OBJETO              | Extensão (m) | Largura (m) | Área (m²) | Volume (m³) | Armação Ferro (Kg) | Unidades |
| RUA CAPITÃO MARQUES | 27,00        | 1,20        | 32,40     | 5,51        | 142,56             | 02       |
| TOTAL =>            | 27,00        | 1,20        | 32,40     | 5,51        | 142,56             | 02       |

| RESUMO PAVIMENTAÇÃO À EXECUTAR |              |           |  |
|--------------------------------|--------------|-----------|--|
| OBJETO                         | Extensão (m) | Área (m²) |  |
| RUA CAPITÃO MARQUES            | 269,00       | 1.856,75  |  |
| TOTAL =>                       | 269,00       | 1.856,75  |  |


LEGENDA:

— Guia Projetada (Melo Fio)


Area de Pavimento

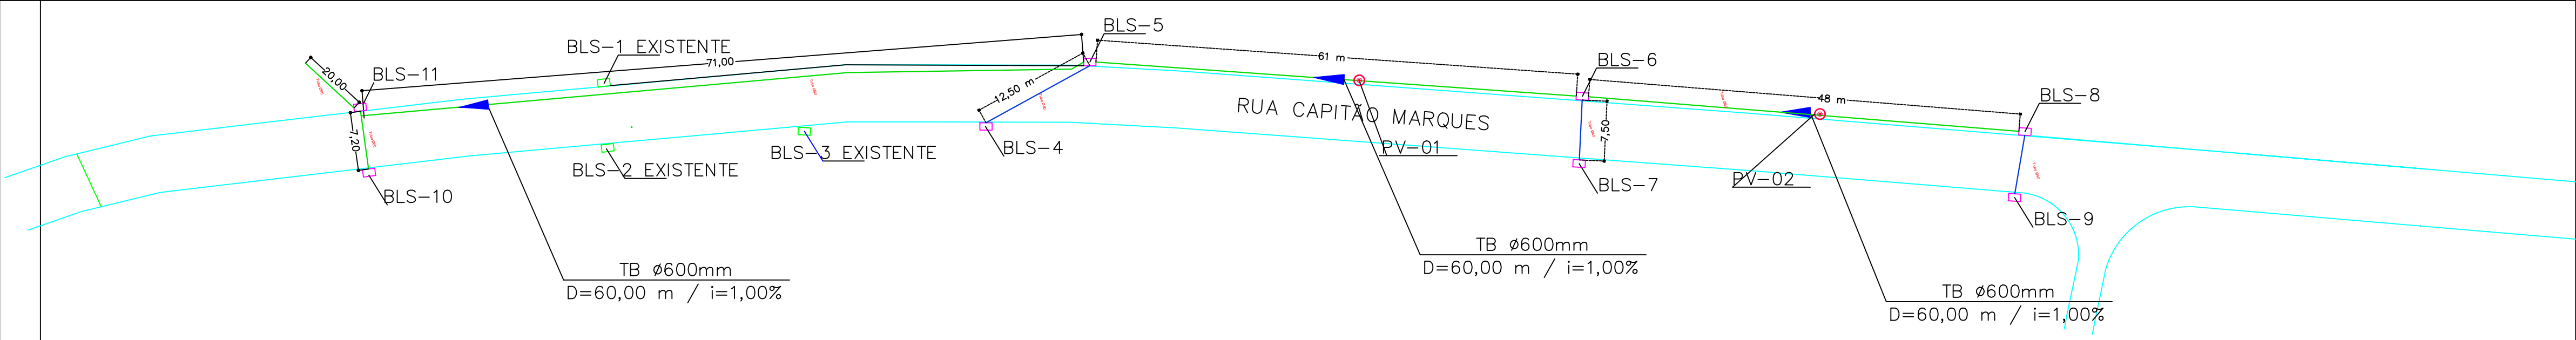


DETALHE BOCA DE LOBO SIMPLES  
ESCALA 1:40

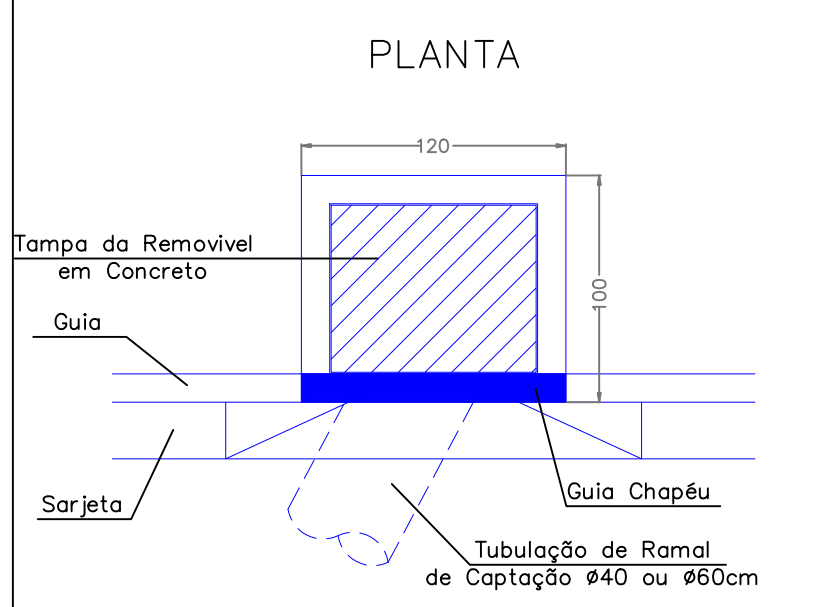


ELEVAÇÃO BOCA LOBO SIMPLES

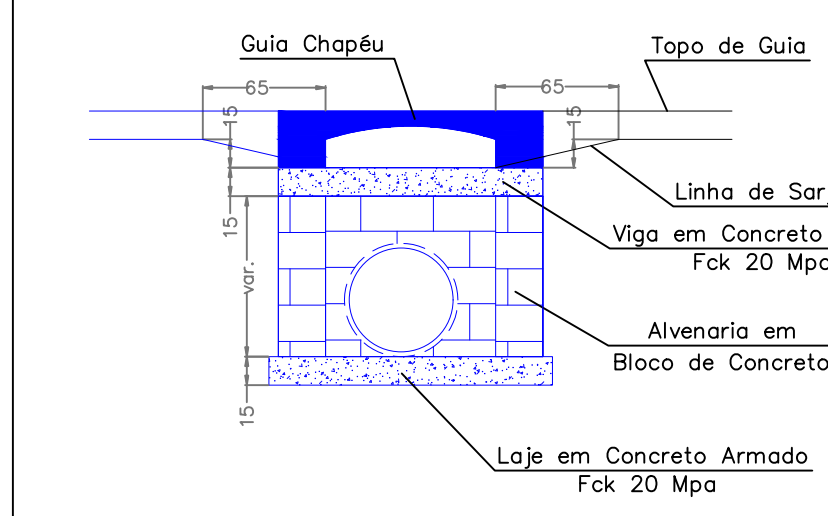

DETALHE POÇO DE VISITA  
ESCALA 1:75

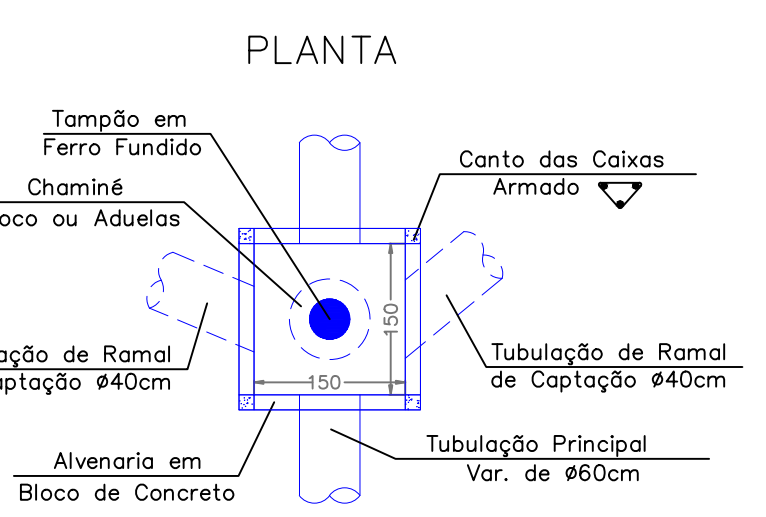

ELEVAÇÃO POÇO DE VISITA

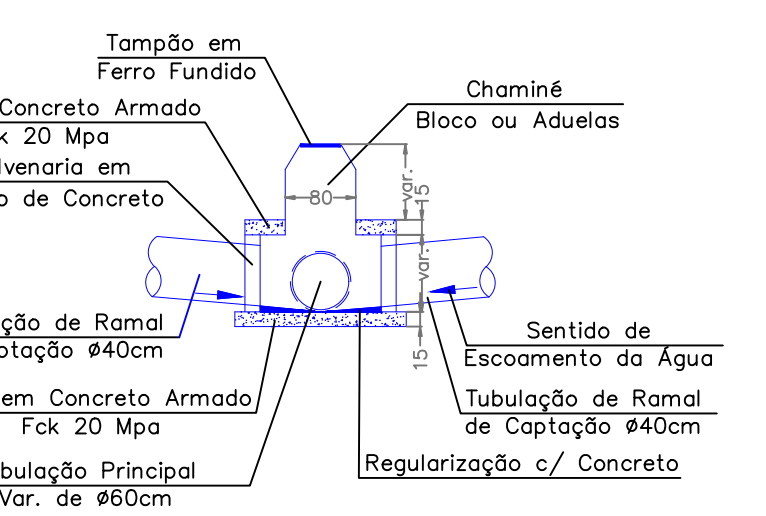

| RESUMO DRENAGEM         |             |
|-------------------------|-------------|
| TUBO Ø600 mm (Rede)     | 207,20 m    |
| TUBO Ø400 mm (Ligação)  | 27,50 m     |
| POÇO DE VISITA          | 02 unidades |
| BL SIMPLES              | 08 unidades |
| ESCAVAÇÃO               | 204,16 m³   |
| REATERRO                | 184,81 m³   |
| TRANSPORTE P/ BOTA FORA | 80,60 m³    |

LEGENDA:

□ BLS – BOCA DE LOBO EXISTENTE

□ BLS – BOCA DE LOBO SIMPLES

○ PV – POÇO DE VISITA

— REDE PROJETADA (RAMAL) Ø = 400 mm

— REDE PROJETADA (PRINCIPAL) Ø = 600 mm

| TABELA – DRENAGEM (GALERIAS PLUVIAIS) |                    |                     |              |              |               |               |
|---------------------------------------|--------------------|---------------------|--------------|--------------|---------------|---------------|
| OBJETO                                | TB Ø600mm Rede (m) | TB Ø400mm Ramal (m) | PV (unidade) | CM (unidade) | BLS (unidade) | BLD (unidade) |
| RUA CAPITÃO MARQUES                   | 207,20             | 27,50               | 02           | —            | 08            | —             |
| TOTAL =>                              | 207,20             | 27,50               | 02           | —            | 08            | —             |

PREFEITURA MUNICIPAL PILAR DO SUL  
RUA TENENTE ALMEIDA, 265  
CEP: 18185-000 – PILAR DO SUL-SP

**Título**  
PROJETO BÁSICO DE INFRAESTRUTURAS

**Folha**  
1/1

**Objetivo**  
Execução de pavimentação em lajota de concreto e sistemas de drenagem de águas pluviais

**Local**  
RUAS CAPITÃO MARQUES – CENTRO – PILAR DO SUL/SP

**Interessado**  
PREFEITURA DO MUNICÍPIO DE PILAR DO SUL

**Escala**  
1/500

**Data**  
28/09/2023

**Quadro de Áreas**

| PAVIMENTAÇÃO |              |           |
|--------------|--------------|-----------|
| OBJETO       | Extensão (m) | Área (m²) |
| EXISTENTE    | 97,00        | 679,00    |
| À EXECUTAR   | 269,00       | 1.856,75  |

**RESUMO DRENAGEM**

|                         |             |
|-------------------------|-------------|
| TUBO Ø600 mm (Rede)     | 207,20 m    |
| TUBO Ø400 mm (Ligação)  | 27,50 m     |
| POÇO DE VISITA          | 02 unidades |
| BL SIMPLES              | 08 unidades |
| ESCAVAÇÃO               | 204,16 m³   |
| REATERRO                | 184,81 m³   |
| TRANSPORTE P/ BOTA FORA | 80,60 m³    |

**Interessado**

Prefeitura do Município de Pilar do Sul

Resp. Técnico

ENG. JOSÉ LEÔNIO DOS S. CHAUAR  
ENGENHEIRO CIVIL  
CREA/SP-5070188254

ENG. EDUARDO OLIVEIRA DOS S. JR.  
SECRETÁRIO DE OBRAS INFRAESTRUTURA E URBANISMO  
CREA/SP-5069244515



**PREFEITURA DE PILAR DO SUL**  
RUA TEN ALMEIDA  
PILAR DO SUL - CEP - 18.185-000  
(15) 3278-9700



CÓDIGO DE ACESSO  
0E94D7FDEFED4090AE2F8BC369B1878D

### **VERIFICAÇÃO DAS ASSINATURAS**

Este documento foi assinado digitalmente/eletronicamente pelos seguintes signatários nas datas indicadas

Para verificar a validade das assinaturas acesse o link abaixo

<https://pilardosul.flowdocs.com.br:2096/public/assinaturas/0E94D7FDEFED4090AE2F8BC369B1878D>