



Projeto de Lei n.º /2024  
De 26 de Abril 2024

“AUTORIZA O PODER EXECUTIVO A REALIZAR ABERTURA DE CRÉDITO ADICIONAL ESPECIAL NO ORÇAMENTO VIGENTE E DÁ OUTRAS PROVIDÊNCIAS.”

MARCO AURÉLIO SOARES, Prefeito Municipal de Pilar do Sul, Estado de São Paulo, no uso de suas atribuições legais, faz saber que a Câmara Municipal aprovou e eu sanciono e promulgo a seguinte lei:

Artigo 1º - Fica o Poder Executivo autorizado a realizar abertura de crédito adicional ESPECIAL no orçamento vigente, na importância de **R\$ 263.764,00(duzentos e sessenta e três mil, setecentos e sessenta e quatro reais)**, com a inclusão no PPA – Plano Plurianual 2022/2025, LDO – Lei de Diretrizes Orçamentárias 2024 e Lei Orçamentária vigente, com a criação das seguintes dotações orçamentárias:

U. O.	FUNCIONAL PROGRAMÁTICA	CAT. ECONOMICA	VALOR R\$	RECURSO	COD. APLIC	FICHA
02.06.- Secretaria de Obras, Infraestrutura e Urbanismo	15.451.0007.1336 Recapeamento Asfáltico - Trecho Rua Maria C.Válio	4.4.90.51	200.000,00	Federal	800.020	
02.06.- Secretaria de Obras, Infraestrutura e Urbanismo	15.451.0007.1336 Recapeamento Asfáltico - Trecho Rua Maria C.Válio	4.4.90.51	63.764,00	Tesouro	100.242	

Artigo 2º – A cobertura dos créditos adicionais Especiais abertos no artigo anterior no valor total de **R\$ 263.764,00(duzentos e sessenta e três mil, setecentos e sessenta e quatro reais)**, será proveniente do superávit financeiro, apurado no exercício anterior, demonstrado no Balanço Patrimonial, conforme disposto no inciso I, parágrafo 1º, art. 43 da Lei Federal nº 4.320/64, sendo:  
I-R\$ 200.000,00(duzentos mil reais), de recurso Federal, originário da Emenda PIX 2023.1581.0001  
II- R\$ 63.764,00(Sessenta e três mil, setecentos e sessenta e quatro reais), de recursos do Tesouro.

Artigo 3º - Ficam os Anexos IV do PPA – Plano Plurianual 2022/2025 e II-A da LDO – Lei de Diretrizes Orçamentárias para o exercício de 2024, atualizados com a inclusão da ação abaixo:

Ação nº 1336 - Recapeamento Asfáltico Trecho Rua Maria C.Válio

Meta	Programa/Ação	Quantidade	Unidade de medida
Recapeamento asfáltico em Trecho da Rua Maria Conceição Válio – Bairro Jardim Campestre I	0007/1336	3.353,43	Metros quadrados

Artigo 4º - O crédito especial aberto no artigo 1º, terá vigência no exercício financeiro de 2024, podendo ser suplementado se necessário nos termos da autorização em lei.

Artigo 5º - Esta Lei entrará em vigor na data de sua publicação, revogadas as disposições em contrário.

Pilar do Sul, 26 de abril de 2024.

MARCO AURÉLIO SOARES  
PREFEITO DO MUNICÍPIO DE PILAR DO SUL/SP

Assinado por 3 pessoas: MILENA GUEDES CORREA PRANDO DOS SANTOS, EDSON RIBEIRO DE CARVALHO e MARCO AURELIO SOARES  
Documento assinado digitalmente/eletronicamente. Confira as assinaturas no link: <https://pilardosul.flowdocs.com.br:2096/public/assinaturas/B59F63205A5442A6B06C90178C0C923D>





**MILENA GUEDES C. P. DOS SANTOS**

Secretaria Gestora Jurídica de Controle de Legalidade, Licitações e Tributos

**EDSON RIBEIRO DE CARVALHO**

Secretário Gestor da Fazenda Municipal

Registrado e Publicado na Secretaria da prefeitura Municipal de Pilar do Sul, na data supra.

Carolina Jennifer da Silva Murat  
Assistente Administrativo I





**Projeto de Lei n.º /2024  
De 26 de Abril de 2024**

**“AUTORIZA O PODER EXECUTIVO A REALIZAR ABERTURA DE CRÉDITO ADICIONAL ESPECIAL NO ORÇAMENTO VIGENTE E DÁ OUTRAS PROVIDÊNCIAS.”**

**Mensagem Justificativa n.º 036/2024**

Senhor Presidente,

Encaminha-se às mãos de Vossa Excelência e de Vossos Nobres Pares o presente Projeto de Lei para apreciação e aprovação.

O Projeto de Lei visa preparar o orçamento vigente, por meio de abertura de crédito adicional especial, para suportar despesas com a realização de 3.353,43 metros quadrados de recapeamento asfáltico de trecho da Rua Maria Conceição Válio – Bairro Jardim Campestre I.

Tal ação visa conferir a possibilidade de adequação da infraestrutura urbana no Município de Pilar do Sul, com a realização do recapeamento asfáltico de trecho da Rua Maria Conceição Válio – Bairro Jardim Campestre I, possibilitando uma melhor qualidade da estrutura da via, que afeta diariamente o dia a dia de cidadãos desse Bairro, conferindo mais segurança no trânsito dos veículos e das pessoas. Vale informar que as melhorias proporcionam um sistema de transporte seguro, acessível e sustentável, contribuindo para o alcance das metas contidas na Agenda 2030 da ONU, em especial os Objetivos de Desenvolvimento Sustentável (ODS) de nº 11 – **Cidades e Comunidades Sustentáveis (Tornar as cidades e os assentamentos humanos inclusivos, resilientes e sustentáveis)**.

Outrossim, os recursos necessários para a abertura dos créditos especiais advêm em parte da Emenda Pix de autoria do Deputado Jefferson Campos, sob nº 2023.1581.0001, creditada em 02 parcelas no ano de 2023, no valor total de R\$ 200.000,00, e mais contrapartida no valor de R\$ 63.764,00 recurso próprios do município; ambos recursos integram o superávit financeiro do exercício anterior demonstrado no Balanço Patrimonial, conforme proposto no artigo 2º do Projeto de Lei, e detalhado em planilha anexa ao projeto de lei.

Contando com a compreensão e entendimento de Vossas Excelências, antecipadamente agradeço e renovo meus protestos de estima e consideração.

Atenciosamente,

**MARCO AURÉLIO SOARES**  
Prefeito Municipal

Ao  
Exmo. Sr.  
**ELI DE GOIS VIEIRA JÚNIOR**  
DD. Presidente da Câmara Municipal de Pilar do Sul/SP.





**PREFEITURA DE PILAR DO SUL**  
RUA TEN ALMEIDA  
PILAR DO SUL - CEP - 18.185-000  
(15) 3278-9700



CÓDIGO DE ACESSO  
B59F63205A5442A6B06C90178C0C923D

### **VERIFICAÇÃO DAS ASSINATURAS**

Este documento foi assinado digitalmente/eletronicamente pelos seguintes signatários nas datas indicadas

Para verificar a validade das assinaturas acesse o link abaixo

<https://pilardosul.flowdocs.com.br:2096/public/assinaturas/B59F63205A5442A6B06C90178C0C923D>

# PREFEITURA MUNICIPAL DE PILAR DO SUL

## ANEXO 14 - BALANÇO PATRIMONIAL

Dezembro(31/12/2023)

Exercício de 2023

Pág.: 1

### A) QUADRO PRINCIPAL

### ISOLADO:1 - MUNICÍPIO DE PILAR DO SUL

ATIVO				PASSIVO			
ESPECIFICAÇÃO	Nota	Exercício Atual	Exercício Anterior	ESPECIFICAÇÃO	Nota	Exercício Atual	Exercício Anterior
<b>ATIVO CIRCULANTE</b>		<b>40.658.271,76</b>	<b>43.375.500,62</b>	<b>PASSIVO CIRCULANTE</b>		<b>9.317.719,63</b>	<b>7.640.530,82</b>
<b>CAIXA E EQUIVALENTES DE CAIXA</b>		<b>38.474.021,39</b>	<b>42.727.045,57</b>	<b>OBRIGAÇÕES TRABALHISTAS, PREVIDENCIÁRIAS E ASSISTENCIAIS</b>		<b>7.592.316,67</b>	<b>7.380.740,14</b>
<b>CAIXA E EQUIVALENTES DE CAIXA EM MOEDA NACIONAL</b>		<b>38.474.021,39</b>	<b>42.727.045,57</b>	<b>PESSOAL A PAGAR</b>		<b>7.592.316,67</b>	<b>7.380.740,14</b>
BANCOS CONTA MOVIMENTO - DEMAIS CONTAS (F)	F	38.474.021,39	42.635.410,14	PESSOAL A PAGAR	P	7.105.456,57	6.499.375,31
REDE BANCÁRIA - ARRECAÇÃO (F)	F	0,00	91.635,43	PRECATÓRIOS DE PESSOAL - REGIME ORDINÁRIO	P	486.860,10	881.364,83
<b>DEMAIS CRÉDITOS E VALORES A CURTO PRAZO</b>		<b>1.887.070,38</b>	<b>226.613,66</b>	<b>FORNECEDORES E CONTAS A PAGAR A CURTO PRAZO</b>		<b>1.604.856,55</b>	<b>132.075,19</b>
<b>OUTROS CRÉDITOS A RECEBER E VALORES A CURTO PRAZO</b>		<b>1.887.070,38</b>	<b>226.613,66</b>	<b>FORNECEDORES E CONTAS A PAGAR NACIONAIS A CURTO PRAZO</b>		<b>1.604.856,55</b>	<b>132.075,19</b>
CRÉDITOS A RECEBER POR REEMBOLSO DE SALÁRIO	F	189,38	189,38	FORNECEDORES NACIONAIS	F	217.906,56	1.280,00
FAMÍLIA PAGO (F)				PRECATÓRIOS DE FORNECEDORES NACIONAIS - REGIME ORDINÁRIO	P	1.386.949,99	130.795,19
CRÉDITOS A RECEBER POR REEMBOLSO DE SALÁRIO	F	420,04	420,04	<b>ADIANTAMENTO DE CLIENTES E DEMAIS OBRIGAÇÕES A CURTO PRAZO</b>		<b>120.546,41</b>	<b>127.715,49</b>
MATERNIDADE PAGO (F)				<b>VALORES RESTITUÍVEIS</b>		<b>120.546,41</b>	<b>127.715,49</b>
CRÉDITOS A RECEBER DECORRENTES DE ALIENAÇÃO DE BENS MÓVEIS E IMÓVEIS (P)	P	1.886.460,96	226.004,24	CONSIGNAÇÕES	F	6.967,11	6.935,55
<b>ESTOQUES</b>		<b>297.179,99</b>	<b>421.841,39</b>	DEPÓSITOS JUDICIAIS	F	11.171,61	18.470,49
<b>ALMOXARIFADO</b>		<b>297.179,99</b>	<b>421.841,39</b>	DEPÓSITOS NÃO JUDICIAIS	F	44.504,52	44.406,28
MATERIAL DE CONSUMO (P)	P	96.384,62	205.578,97	CONSIGNAÇÕES (F)	F	57.903,17	57.903,17
GÊNEROS ALIMENTÍCIOS (P)	P	117.040,16	12.423,35	<b>PASSIVO NÃO-CIRCULANTE</b>		<b>238.984,12</b>	<b>1.764.159,01</b>
MATERIAIS DE CONSTRUÇÃO (P)	P	10.371,27	0,00	<b>OBRIGAÇÕES TRABALHISTAS, PREVIDENCIÁRIAS E ASSISTENCIAIS</b>		<b>0,00</b>	<b>464.744,11</b>
AUTOPEÇAS (P)	P	0,00	110.386,10	<b>PESSOAL A PAGAR</b>		<b>0,00</b>	<b>464.744,11</b>
MEDICAMENTOS E MATERIAIS HOSPITALARES (P)	P	11.385,57	0,00	PRECATÓRIOS DE PESSOAL - REGIME ORDINÁRIO	P	0,00	464.744,11
OUTROS - ALMOXARIFADO (P)	P	61.998,37	93.452,97	<b>FORNECEDORES E CONTAS A PAGAR A LONGO PRAZO</b>		<b>238.984,12</b>	<b>1.299.414,90</b>
<b>ATIVO NÃO-CIRCULANTE</b>		<b>105.321.150,73</b>	<b>88.279.975,73</b>	<b>FORNECEDORES NACIONAIS E CONTAS A PAGAR A LONGO PRAZO</b>		<b>238.984,12</b>	<b>1.299.414,90</b>
<b>ATIVO REALIZÁVEL A LONGO PRAZO</b>		<b>15.150.161,75</b>	<b>17.093.486,76</b>	PRECATÓRIOS DE FORNECEDORES NACIONAIS - REGIME ORDINÁRIO	P	238.984,12	1.299.414,90
<b>CRÉDITOS A LONGO PRAZO</b>		<b>15.150.161,75</b>	<b>17.093.486,76</b>	<b>TOTAL PASSIVO</b>		<b>9.556.703,75</b>	<b>9.404.689,83</b>
DÍVIDA ATIVA TRIBUTÁRIA	P	14.204.597,19	15.247.910,31	<b>PATRIMÔNIO LÍQUIDO</b>			
DÍVIDA ATIVA NÃO TRIBUTÁRIA	P	945.564,56	1.845.576,45	<b>ESPECIFICAÇÃO</b>	<b>Nota</b>	<b>Exercício Atual</b>	<b>Exercício Anterior</b>
<b>IMOBILIZADO</b>		<b>90.170.988,98</b>	<b>71.186.488,97</b>	<b>PATRIMÔNIO LÍQUIDO</b>		<b>136.422.718,74</b>	<b>122.250.786,52</b>
<b>BENS MÓVEIS</b>		<b>31.447.709,07</b>	<b>27.711.494,15</b>	<b>RESULTADOS ACUMULADOS</b>		<b>136.422.718,74</b>	<b>122.250.786,52</b>
BENS DE INFORMÁTICA	P	1.396.161,85	1.206.506,74	<b>SUPERÁVITS OU DÉFICITS ACUMULADOS</b>		<b>136.422.718,74</b>	<b>122.250.786,52</b>
MÓVEIS E UTENSÍLIOS	P	2.576.383,29	2.414.044,80	SUPERÁVITS OU DÉFICITS DO EXERCÍCIO	P	14.171.932,22	20.645.852,21
VEÍCULOS	P	22.171.643,25	19.151.789,84	SUPERÁVITS OU DÉFICITS DE EXERCÍCIOS ANTERIORES	P	122.250.786,52	101.604.934,31
MATERIAIS CULTURAIS, EDUCACIONAIS E DE COMUNICAÇÃO	P	1.007.258,74	711.435,17	<b>TOTAL PATRIMÔNIO LÍQUIDO</b>		<b>136.422.718,74</b>	<b>122.250.786,52</b>
MÁQUINAS, APARELHOS, EQUIPAMENTOS E FERRAMENTAS	P	4.234.079,91	4.164.129,08				
DEMAIS BENS MÓVEIS	P	62.182,03	63.588,52				
<b>BENS IMÓVEIS</b>		<b>68.230.745,49</b>	<b>51.243.481,87</b>				
INSTALAÇÕES (P)	P	562.464,42	40.995,05				
BENS DE USO COMUM DO POVO	P	6.852.475,40	5.991.868,06				
BENS DE USO ESPECIAL	P	11.089.540,08	12.070.769,85				



# PREFEITURA MUNICIPAL DE PILAR DO SUL

## ANEXO 14 - BALANÇO PATRIMONIAL

Dezembro(31/12/2023)

Exercício de 2023

Pág.: 2

### A) QUADRO PRINCIPAL

### ISOLADO:1 - MUNICÍPIO DE PILAR DO SUL

ATIVO				PASSIVO			
ESPECIFICAÇÃO	Nota	Exercício Atual	Exercício Anterior	ESPECIFICAÇÃO	Nota	Exercício Atual	Exercício Anterior
BENS IMÓVEIS EM ANDAMENTO	P	12.598.277,82	7.619.372,09	<b>TOTAL</b>		<b>145.979.422,49</b>	<b>131.655.476,35</b>
BENS DOMINICAIS	P	17.775.445,14	14.958.687,64				
DEMAIS BENS IMÓVEIS	P	19.352.542,63	10.561.789,18				
<b>(-) DEPRECIÇÃO, EXAUSTÃO E AMORTIZAÇÃO ACUMULADAS</b>		<b>-9.507.465,58</b>	<b>-7.768.487,05</b>				
(-) DEPRECIÇÃO ACUMULADA - BENS IMÓVEIS	P	-221.442,40	-184.349,60				
(-) DEPRECIÇÃO ACUMULADA - BENS MÓVEIS	P	-9.286.023,18	-7.584.137,45				
<b>TOTAL</b>		<b>145.979.422,49</b>	<b>131.655.476,35</b>				

MARCO AURÉLIO SOARES  
PREFEITO MUNICIPAL  
110.492.378-54

EDISOM AP. DOS SANTOS ZAKS  
CONTADOR  
189.166.178-71

EDSON RIBEIRO DE CARVALHO  
SECRETÁRIO GESTOR DA FAZENDA MUNICIPAL  
027.110.638-79



**PREFEITURA MUNICIPAL DE PILAR DO SUL**  
**BALANÇO PATRIMONIAL**  
Dezembro(31/12/2023)

Exercício de 2023

Pág.: 3

**B) QUADRO DOS ATIVOS E PASSIVOS FINANCEIROS E PERMANENTES**

ESPECIFICAÇÃO	Nota	Exercício Atual	Exercício Anterior	ESPECIFICAÇÃO	Nota	Exercício Atual	Exercício Anterior
ATIVO FINANCEIRO		38.474.630,81	42.727.654,99	PASSIVO FINANCEIRO (338.452,97)+RP não Proc.(6.472.036,15)		6.810.489,12	13.707.099,52
ATIVO PERMANENTE		107.504.791,68	88.927.821,36	PASSIVO PERMANENTE		9.218.250,78	9.275.694,34
				SALDO PATRIMONIAL		129.950.682,59	108.672.682,49

---

MARCO AURÉLIO SOARES  
PREFEITO MUNICIPAL  
110.492.378-54

---

EDISOM AP. DOS SANTOS ZAKS  
CONTADOR  
189.166.178-71

---

EDSON RIBEIRO DE CARVALHO  
SECRETÁRIO GESTOR DA FAZENDA MUNICIPAL  
027.110.638-79



# PREFEITURA MUNICIPAL DE PILAR DO SUL

## ANEXO 14 - BALANÇO PATRIMONIAL

Dezembro(31/12/2023)

Exercício de 2023

Pág.: 4

### C) QUADRO DAS CONTAS DE COMPENSAÇÃO (CONTROLE)

ESPECIFICAÇÃO				ESPECIFICAÇÃO			
SALDOS DOS ATOS POTENCIAIS ATIVOS (811xxx e 8944201)	Nota	Exercício Atual	Exercício Anterior	SALDOS DOS ATOS POTENCIAIS PASSIVOS ( Contas do Grupo 812xx)	Nota	Exercício Atual	Exercício Anterior
<b>ATOS POTENCIAIS ATIVO</b>		<b>27.371.887,56</b>	<b>15.983.973,97</b>	<b>ATOS POTENCIAIS PASSIVO</b>		<b>87.285.801,19</b>	<b>94.113.976,35</b>
DIREITOS CONVENIADOS E OUTROS INSTRUMENTOS CONGÊNERES		27.371.887,56	15.983.467,97	OBRIGAÇÕES CONVENIADAS E OUTROS INSTRUMENTOS CONGÊNERES		34.452.633,54	27.138.053,64
DIREITOS CONTRATUAIS		0,00	506,00	OBRIGAÇÕES CONTRATUAIS		52.833.167,65	66.975.922,71
<b>TOTAL</b>		<b>27.371.887,56</b>	<b>15.983.973,97</b>	<b>TOTAL</b>		<b>87.285.801,19</b>	<b>94.113.976,35</b>

MARCO AURÉLIO SOARES  
PREFEITO MUNICIPAL  
110.492.378-54

EDISOM AP. DOS SANTOS ZAKS  
CONTADOR  
189.166.178-71

EDSON RIBEIRO DE CARVALHO  
SECRETÁRIO GESTOR DA FAZENDA MUNICIPAL  
027.110.638-79



**PREFEITURA DE PILAR DO SUL**  
RUA TEN ALMEIDA  
PILAR DO SUL - CEP - 18.185-000  
(15) 3278-9700



CÓDIGO DE ACESSO  
1ED3CEF92C594DA7A8A8BBF5DCD77B62

### **VERIFICAÇÃO DAS ASSINATURAS**

Este documento foi assinado digitalmente/eletronicamente pelos seguintes signatários nas datas indicadas

Para verificar a validade das assinaturas acesse o link abaixo

<https://pilardosul.flowdocs.com.br:2096/public/assinaturas/1ED3CEF92C594DA7A8A8BBF5DCD77B62>

**Transferência Especial**  
**Código de Ação nº 09032023-**  
**034125**

**Programa nº 09032023**

**Emenda nº 202315810001**

**DEPUTADO: JEFFERSON CAMPOS**

R\$ 200.000,00 – Repasse

R\$ \_\_\_\_\_ - Contrapartida

R\$ \_\_\_\_\_ - Total

**Objeto. Infraestrutura Urbana com  
Recapeamento Asfáltico / Ministério  
da Fazenda.**

# Transferegov

Prezados(as),

Informamos que foi realizada ordem bancária dos recursos na modalidade de Transferência Especial disponibilizados no Transferegov para o beneficiário: 46.634.473/0001-41 - MUNICIPIO DE PILAR DO SUL

Dados da Transferência Especial:

Programa: 09032023

Emenda Parlamentar: 202315810001-Jefferson Campos

Valor de Custeio: R\$ 0,00

Valor de Investimento: R\$ 94.586,50

Banco: 001

Agência: 2446-5

Conta: 21574-0

Ordem Bancária executada com sucesso. O beneficiário do recurso poderá realizar os registros das despesas realizadas no Transferegov.

Atenciosamente,

Equipe Transferegov

Departamento de Transferências da União

Secretaria de Gestão

Secretaria Especial de Desburocratização, Gestão e Governo Digital

I

Assunto: **Emenda Nova 2023**  
De: Convênios <convenio@pilardosul.sp.gov.br>  
Para: Secretaria de Obras e Urbanismo Pilar do Sul  
<soiurb@pilardosul.sp.gov.br>  
Data: 07/02/2024 11:19



Bom dia

Sr. Eduardo

Conforme solicitado segue abaixo o local para utilizar a Emenda do Deputado Jeferson Campos no valor de R\$ 200.000,00 – Transferência Especial:

Rua Maria Conceição Válio – Jardim Campestre – 200 m<sup>2</sup>

A Emenda é o Pastor Silvano e Vereador Miguel Guedes, qualquer duvida do local favor entrar em contato com eles.

--

FAVOR CONFIRMAR O RECEBIMENTO DO E-MAIL.

Atenciosamente,



## PREFEITURA MUNICIPAL DE PILAR DO SUL

PAÇO MUNICIPAL PREFEITO JOÃO URIAS DE MOURA  
RUA TENENTE ALMEIDA, 265 - CENTRO - CEP 18.185-000 - TEL/FAX 15. 3278-9700 - CENTRO - PILAR DO SUL - SP  
[www.pilardosul.sp.gov.br](http://www.pilardosul.sp.gov.br)

**JULIANA ANTUNES MACHADO DE PROENÇA**  
*Encarregada de Convênios*

**SANDRA R. VALOCINI L. MENDES**  
*Assistente Administrativo*

TELEFONE DE CONTATO: (15) 3278-9700 (RAMAL 209)  
E-MAIL: [convenio@pilardosul.sp.gov.br](mailto:convenio@pilardosul.sp.gov.br)

Programa

Plano de Ação

Empenho

Documento Hábil

Ordem de Pagamento

🏠 > Plano de Ação > Detalhe



**Aviso importante!**

No momento o registro de ciência encontra-se desabilitado ou fora de vigência para esse programa.

Situação do Plano de Ação: Ciente

# Dados do Plano de Ação

Permite a manutenção de Planos de Ação no sistema

Dados Básicos

Dados Orçamentários

Relatório Gestão

Histórico do Plano

Código do Plano de Ação *	Ano *	Modalidade de Transferência *	Programa *
09032023-034125	2023	Especial	09032023
Beneficiário *			UF *
46634473000141 - MUNICIPIO DE PILAR DO SUL			SP
Banco *	Agência *	Conta *	Situação da Conta *
001 - Banco do Brasil	2446-5	21574-0	Conta Ativa
Emenda Parlamentar *	Valor de Custeio *	Valor de Investimento *	
202315610001-JEFFERSON CAMPOS	R\$ 0,00	R\$ 200.000,00	

Área da política pública na qual o recurso será aplicado ^

**Políticas Públicas selecionadas**

Tipo

Ações

15-Urbanismo / 451-Infraestrutura Urbana

**Programação Orçamentária ^**

**Programações Orçamentárias selecionadas**

Descrição

Ações

15.451.0007.1277 - Obras e Infraestrutura Urbana - Pavimentação Asfáltica

4.4.90.51 - Categoria econômica

**Histórico de Alterações do Plano de Ação**

Responsável	Data/Hora	Situação
110.492.378-54		Ciente
240.017.751-15		Aguardando Ciência

Programa

Plano de Ação

Empenho

Documento Hábil

Ordem de Pagamento

🏠 > Plano de Ação > Detalhe


Situação do Plano de Ação: Ciente

# Dados do Plano de Ação

Permite a manutenção de Planos de Ação no sistema

Dados Básicos Dados Orçamentários Relatório Gestão Histórico do Plano

## Lista de Empenhos

 

Minuta	Empenho	Tipo	Valor	Situação	Ações
2023NME000023252	2023NE006531	Empenho Original	R\$ 200.000,00	Enviado	🔍 🔄

Exibir: 10 1-1 de 1 itens

Página 1 < >

## Lista de Documentos Hábeis




Empenho	Minuta	Documento Hábil	Valor	Situação	Ordem de Pagamento	Ações
2023NE006531	2023MDH00006524	2023TF010936	R\$ 94.586,50	Enviado	2023OP009105	🔍 🔄
2023NE006531	2023MDH00009139		R\$ 105.413,50	Minuta de DH		🔍 🔄

Exibir: 10 1-2 de 2 itens

Página 1 < >

Voltar

### REDES SOCIAIS

 

Programa

Plano de Ação

Empenho

Documento Hábil

Ordem de Pagamento

🏠 > Plano de Ação > Detalhe

## Detalhar Ordem de Pagamento

Detalhe da Ordem de Pagamento

Ordem de Pagamento ^

Ordem de Pagamento

2023OP009105

Documento Hábil

2023TF010936

Nota de Empenho

2023NE006531

Vinculação

405

Situação

OB Enviada à instituição bancária para pagamento

Data da Situação

29/09/2023

Data de Emissão

29/09/2023

Ordem Bancária ^


Ordem Bancária

2023OB809107

### Histórico de Eventos de Pagamento



Responsável	Data - Hora	Situação
sistema	29/09/2023 18:49	OB Enviada à instituição bancária para pagamento
***.945.791-**	29/09/2023 15:29	Aguardando assinaturas do ordenador de despesas e/ou gestor financeiro
***.945.791-**	29/09/2023 10:42	Aguardando Envio para o SIAFI

 

Exibir: 10

1-3 de 3 itens

Página 1



Voltar

### REDES SOCIAIS





LEGENDA:  
 LOCALIZAÇÃO - TRECHOS À SER RECAPEADO



PREFEITURA MUNICIPAL DE PILAR DO SUL  
 SECRETÁRIA DE OBRAS, INFRAESTRUTURA E URBANISMO

TÍTULO DA PRANCHA: CROQUI DE MAPA DE LOCALIZAÇÃO – INFRESTRUTURA URBANA COM RECAPEAMENTO ASFÁLTICO NO BAIRRO JARDIM CAMPESTRE I	DATA MARÇO/2024
LOCAL: TRECHO DA RUA MARIA CONCEIÇÃO VÁLIO BAIRRO: JARDIM CAMPESTRE I	REVISÃO ROO
<p>Eng. Civil Eduardo Oliveira dos Santos Junior          Secretário de Obras, Infraestrutura e Urbanismo          CREA/SP: 5069244515</p>	ESCALA SEM ESCALA
	PRANCHA FOLHA ÚNICA

Assinado por 1 pessoa: EDUARDO OLIVEIRA DOS SANTOS JUNIOR  
 Documento assinado digitalmente/electronicamente. Confira as assinaturas no link: <https://pildardosul.flowdocs.com.br:2096/public/assinaturas/F95CAE9E0901484294E901544A89B09BF>





**PREFEITURA DE PILAR DO SUL**  
RUA TEN ALMEIDA  
PILAR DO SUL - CEP - 18.185-000  
(15) 3278-9700



CÓDIGO DE ACESSO  
F95CAE9E0901484294E90154A89B09BF

### **VERIFICAÇÃO DAS ASSINATURAS**

Este documento foi assinado digitalmente/eletronicamente pelos seguintes signatários nas datas indicadas

Para verificar a validade das assinaturas acesse o link abaixo

<https://pilardosul.flowdocs.com.br:2096/public/assinaturas/F95CAE9E0901484294E90154A89B09BF>



**PREFEITURA MUNICIPAL DE PILAR DO SUL**  
SOI Urb - Secretaria de Obras, Infraestrutura e Urbanismo  
RUA JOÃO BATISTA RIBEIRO, nº 295 - Centro - (15) 3278-2526 /2317 - PILAR DO SUL-SP

**OBRA:** INFRAESTRUTURA URBANA COM RECAPEAMENTO ASFÁLTICO  
**LOCAL:** TRECHO DA RUA MARIA CONCEIÇÃO VÁLIO, BAIRRO JARDIM CAMPESTRE I, PILAR DO SUL-SP

BASE ORÇAMENTÁRIA
<b>FONTE:</b>
CDHU: 192 (COM DESONERAÇÃO)
LEIS SOCIAIS: 97,78%
BDI: 25,00%

PLANILHA ORÇAMENTÁRIA										
ITEM	FONTE	CÓDIGO	DESCRIÇÃO	UNID.	QUANT.	VALOR UNITÁRIO	VALOR C/ BDI 25,00%	TOTAL	MEMÓRIA DE CÁLCULO	
<b>1</b>	<b>SERVIÇOS PRELIMINARES</b>								<b>R\$ 3.288,42</b>	
1.1	CDHU	02.08.020	Placa de identificação para obra (2,40m x 1,20m)	m <sup>2</sup>	2,88	R\$ 913,45	R\$ 1.141,81	R\$ 3.288,42	>> Dimensões: 2,40m x 1,20m = 2,88m <sup>2</sup>	
<b>2</b>	<b>RECAPEAMENTO ASFÁLTICO – TRECHO DA RUA MARIA CONCEIÇÃO VÁLIO</b>								<b>R\$ 260.475,58</b>	
2.1	CDHU	54.01.410	Varrição de pavimento para recapeamento	m <sup>2</sup>	3353,43	R\$ 0,71	R\$ 0,89	R\$ 2.976,17	>> Área de intervenção = 3.353,43m <sup>2</sup>	
2.2	CDHU	54.03.230	Imprimação betuminosa ligante	m <sup>2</sup>	3353,43	R\$ 7,30	R\$ 9,13	R\$ 30.600,05	>> Área de intervenção = 3.353,43m <sup>2</sup>	
2.3	CDHU	54.03.210	Camada de rolamento em concreto betuminoso usinado quente - CBUQ (3,5 cm)	m <sup>3</sup>	117,37	R\$ 1.541,70	R\$ 1.927,13	R\$ 226.186,76	>> Recape = 3.353,43m <sup>2</sup> x 0,035m = 117,37m <sup>3</sup>	
2.4	CDHU	01.20.280	Levantamento planimétrico de área pavimentada para veículo e pedestre	m <sup>2</sup>	3353,43	R\$ 0,17	R\$ 0,21	R\$ 712,60	>> Área de intervenção = 3.353,43m <sup>2</sup>	

<b>TOTAL GERAL (COM BDI 25,00%)</b>	<b>R\$ 263.764,00</b>
-------------------------------------	-----------------------

PILAR DO SUL-SP, 12 DE MARÇO DE 2024

\_\_\_\_\_  
**ENGº EDUARDO OLIVEIRA DOS SANTOS JUNIOR**  
SECRETÁRIO DE OBRAS, INFRAESTRUTURA E URBANISMO  
CREA/SP 5069244515





**PREFEITURA DE PILAR DO SUL**  
RUA TEN ALMEIDA  
PILAR DO SUL - CEP - 18.185-000  
(15) 3278-9700



CÓDIGO DE ACESSO  
778A1189040C4CF28A83C7ABD7DBE68E

### **VERIFICAÇÃO DAS ASSINATURAS**

Este documento foi assinado digitalmente/eletronicamente pelos seguintes signatários nas datas indicadas

Para verificar a validade das assinaturas acesse o link abaixo

<https://pilardosul.flowdocs.com.br:2096/public/assinaturas/778A1189040C4CF28A83C7ABD7DBE68E>

## ANEXO I

## ARTIGO 43, § 1º, INCISO I E § 2º DA LEI FEDERAL Nº 4.320/64.

BALANÇO PATRIMONIAL 2023				TESOURO	ESTADUAL	FEDERAL	OUTRAS FONTES
ATIVO FINANCEIRO		PASSIVO FINANCEIRO					
38.474.630,81		6.810.489,12					
<b>SUPERÁVIT</b>		<b>31.664.141,69</b>		<b>R\$ 15.221.990,57</b>	<b>R\$ 3.998.038,66</b>	<b>R\$ 12.206.964,38</b>	<b>R\$ 237.148,08</b>
DATA	PROJETO DE LEI	VALOR	OBJETO	TESOURO	ESTADUAL	FEDERAL	OUTRAS FONTES
19.01.2024	Decreto 4339	1.812.295,99	Diversos	1.273.520,00	69.335,02	469.440,97	0,00
26.01.2024	Decreto 4343	1.735,41	Rend APAE			1.735,41	
26.01.2024	Decreto 4344	167.319,00	Matl Perm Saúde		167.319,00		
26.01.2024	Decreto 4345	570.000,00	Kit Escolar Qese			570.000,00	
26.01.2024	Decreto 4346	12.612,08	Procad Suas			12.612,08	
26.01.2024	Decreto 4347	96.220,00	Pav B. Ferreiras	96.220,00			
26.01.2024	Decreto 4348	657.291,10	Rua Capitão Marques	657.291,10			
26.01.2024	Decreto 4349	554.977,03	Av Ivone A Campos	554.977,03			
29.01.2024	Decreto 4350	33.982,84	Salário B Estar Animal	33.982,84			
31.01.2024	Projeto de Lei	1.255.701,45	Pav José Rugine			1.255.701,45	
05.02.2024	Projeto de Lei	373.385,89	Parcela Diferida VAAR			373.385,89	
05.02.2024	Projeto de Lei	308.156,72	Sobra Emendas Saúde			308.156,72	
08.02.2024	Decreto 4353	300.000,00	Trânsito- Placas	300.000,00			
09.02.2024	Projeto de Lei	44.093,93	FNAS-IGD-PAB			44.093,93	
29.02.2024	Decreto 4358	135.000,00	Aditivo Paço e Ens.Fund	135.000,00			
12.03.2024	Projeto de Lei	200.000,00	Categ. de Temporários	200.000,00			
27.03.2024	Projeto de Lei	810.000,00	Trânsito e Mat Perm SEED	810.000,00			
27.03.2024	Decreto 4366	490.000,00	RT e Diversos	390.000,00		100.000,00	
04.04.2024	Decreto 4368	115.000,00	Veículo Pick Up - Soiurb	115.000,00			
23.04.2024	Projeto de Lei	263.764,00	Recap Maria C. Válio	63.764,00		200.000,00	
	<b>Sub Total</b>	<b>8.201.535,44</b>		<b>4.629.754,97</b>	<b>236.654,02</b>	<b>3.335.126,45</b>	<b>0,00</b>
	<b>Saldo Superávit</b>	<b>23.462.606,25</b>		<b>R\$ 10.592.235,60</b>	<b>R\$ 3.761.384,64</b>	<b>R\$ 8.871.837,93</b>	<b>R\$ 237.148,08</b>



PILAR DO SUL/SP,23/Abril/2024

EDSON RIBEIRO DE CARVALHO  
SECRETÁRIO GESTOR DA FAZENDA MUNICIPAL  
CPF.: 027.110.638-79





**PREFEITURA DE PILAR DO SUL**  
RUA TEN ALMEIDA  
PILAR DO SUL - CEP - 18.185-000  
(15) 3278-9700




CÓDIGO DE ACESSO  
F501854ACE274D928813CC7D62B1FCE8

### **VERIFICAÇÃO DAS ASSINATURAS**


Este documento foi assinado digitalmente/eletronicamente pelos seguintes signatários nas datas indicadas

Para verificar a validade das assinaturas acesse o link abaixo

<https://pilardosul.flowdocs.com.br:2096/public/assinaturas/F501854ACE274D928813CC7D62B1FCE8>

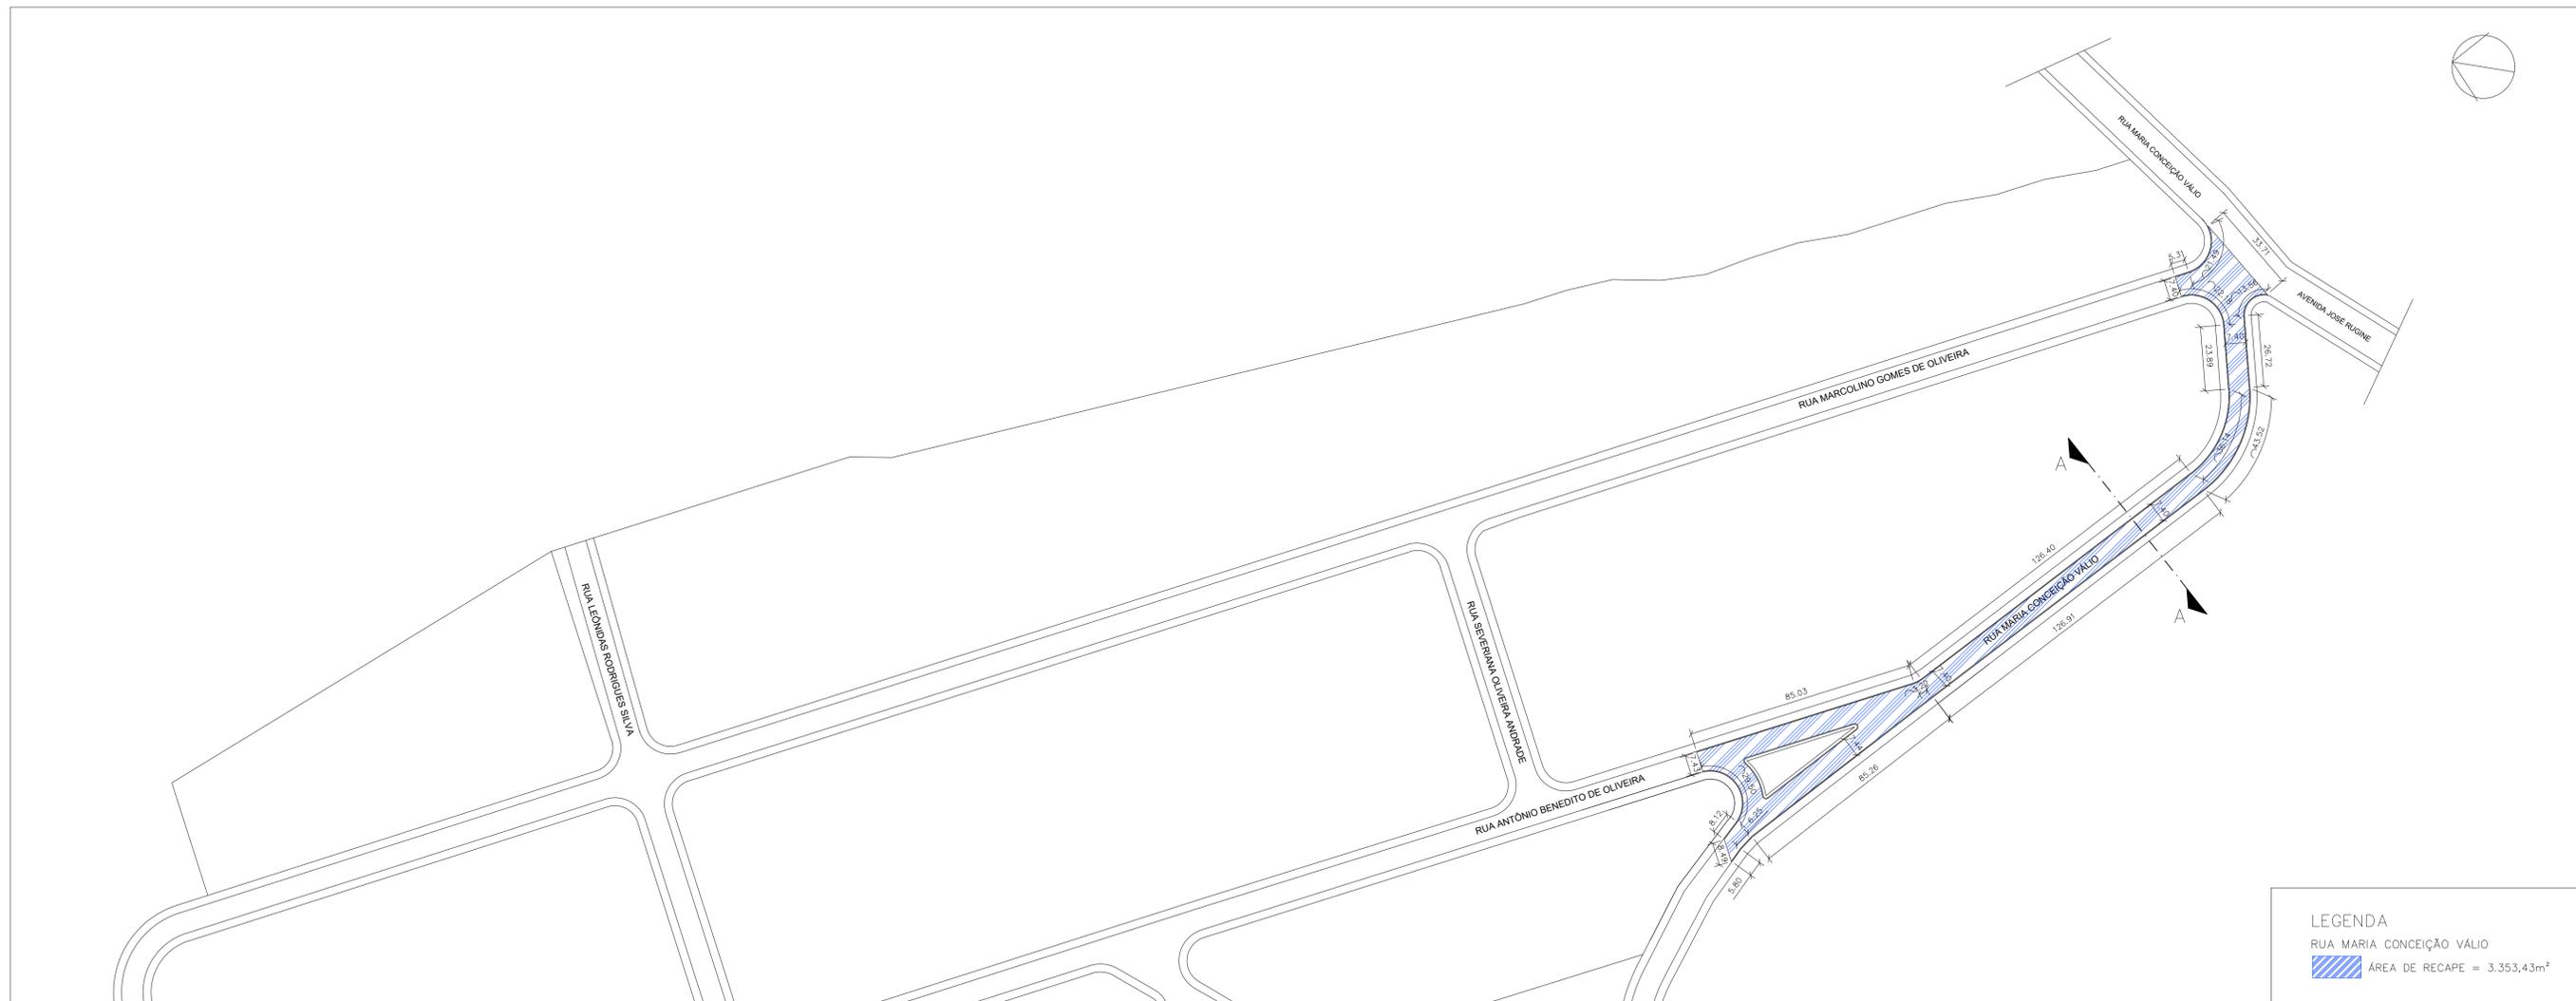


PLANTA - TRECHO DA RUA MARIA CONCEIÇÃO VÁLIO  
ESCALA 1/1250

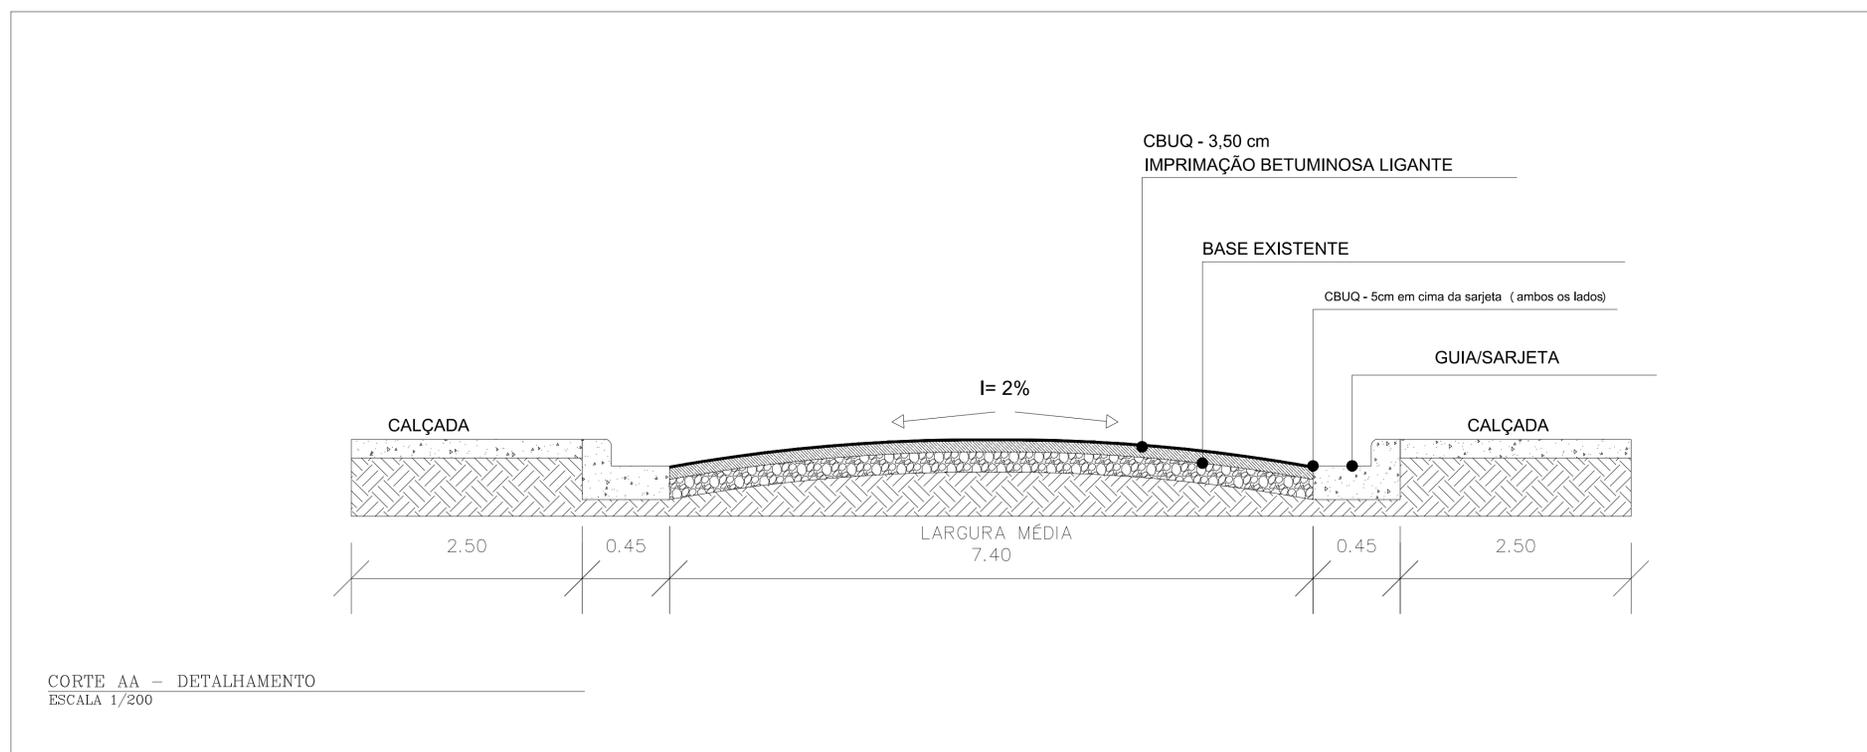

CORTE AA - DETALHAMENTO  
ESCALA 1/200

LOCALIZAÇÃO SEM ESCALA

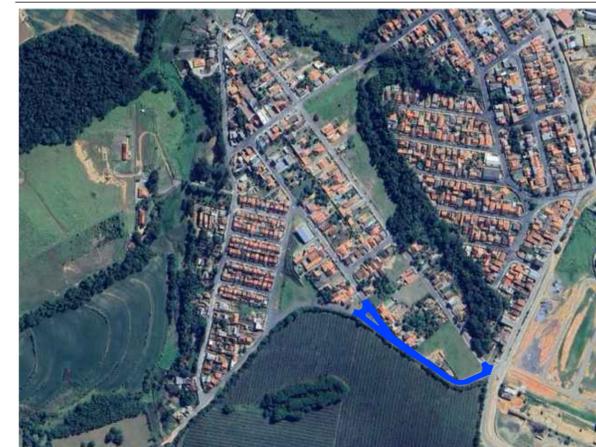

PREFEITURA DO MUNICÍPIO DE PILAR DO SUL  
SECRETARIA DE OBRAS INFRAESTRUTURA E URBANISMO  
END: RUA JOÃO BATISTA RIBEIRO Nº295 - CENTRO - PILAR DO SUL, SP  
CEP: 18.185-000 - TEL: (15) 3278-2526

local	JARDIM CAMPESTRE I	Recapeamento Asfáltico_Rua Maria Conceição Válio_Jardim Campestre.dwg
endereco	TRECHO DA RUA MARIA CONCEIÇÃO VÁLIO	
assunto	PLANTA BAIXA, DETALHAMENTO DO CORTE	data escala folha
		MARÇO/2024 IND ARQ
objeto	INFRAESTRUTURA URBANA COM RECAPEAMENTO ASFÁLTICO NO BAIRRO JARDIM CAMPESTRE I	responsável
		EDUARDO OLIVEIRA 01/01

Eng. Civil Eduardo Oliveira dos Santos Junior  
Secretário de Obras, Infraestrutura e Urbanismo  
CREA/SP: 5069244515



**PREFEITURA DE PILAR DO SUL**  
RUA TEN ALMEIDA  
PILAR DO SUL - CEP - 18.185-000  
(15) 3278-9700



CÓDIGO DE ACESSO  
21B1FBA3EA68431783CAA9862EA1655E

### **VERIFICAÇÃO DAS ASSINATURAS**

Este documento foi assinado digitalmente/eletronicamente pelos seguintes signatários nas datas indicadas

Para verificar a validade das assinaturas acesse o link abaixo

<https://pilardosul.flowdocs.com.br:2096/public/assinaturas/21B1FBA3EA68431783CAA9862EA1655E>

# MUNICÍPIO DE PILAR DO SUL

RUA TENENTE ALMEIDA, Nº 265

46.634.473/0001-41

Exercício: 2024

Extrato Bancário do Período de 01/01/2024 ate 30/04/2024

Página 1

Banco: **001**      **BANCO DO BRASIL S.A.**  
Conta: **21574**      **- EMENDAS PIX 2023**      **BANCOS CONTA MOVIMENTO - DEMAIS CONTAS (F)**  
Detalhe **480**      Descrição: **EMENDA 2023.1581.0001 - DEP JEFFERSON**  
Numero: **2**      FG: **05**      **TRANSFERÊNCIAS E CONVÊNIOS FEDERAIS-VINCULADOS**  
FR: **00**      **Recursos Ordinarios**  
CAG: **800**      **TRANSF.UNIÃO DECORRENTES EMENDA PARL.IND**  
CA: **020**      **EMENDA 2023.1581.0001 - DEP JEFFERSON**  
Fr.STN:1.706      **Transferência Especial da União (Exerc.Corrente)**

NLanc	Dtlan	Ordem	Cheque	Histórico	Debito	Crédito	Saldo
				Saldo Anterior . . .			<b>0,00</b>
00030	01/01/2024			Saldo de Balanco	0,00	200.000,00	200.000,00
				Total . .	<b>0,00</b>	<b>200.000,00</b>	
				Saldo Atual do Detalhamento . . .			<b>200.000,00</b>
				Total . .	<b>0,00</b>	<b>200.000,00</b>	
				Saldo Atual da Conta Corrente . . .			<b>200.000,00</b>
				<b>Total Geral . .</b>	<b>0,00</b>	<b>200.000,00</b>	