



Projeto de Lei n.º /2024.
De 14 de junho 2024.

“AUTORIZA O PODER EXECUTIVO A REALIZAR ABERTURA DE CRÉDITO ADICIONAL ESPECIAL NO ORÇAMENTO VIGENTE E DÁ OUTRAS PROVIDÊNCIAS.”

MARCO AURÉLIO SOARES, Prefeito do Município de Pilar do Sul, Estado de São Paulo, no uso de suas atribuições legais, faz saber que a Câmara Municipal aprovou e eu sanciono e promulgo a seguinte Lei:

Artigo 1º. Fica o Poder Executivo autorizado a realizar abertura de crédito adicional ESPECIAL no orçamento vigente, na importância de **R\$ 302.005,72 (trezentos e dois mil, cinco reais e setenta e dois centavos)**, com a inclusão no PPA – Plano Plurianual 2.022/2.025, LDO – Lei de Diretrizes Orçamentárias 2.024 e Lei Orçamentária vigente, com a criação das seguintes dotações orçamentárias:

U. O.	FUNCIONAL PROGRAMÁTICA	CAT. ECONOMICA	VALOR R\$	RECURSO	COD. APLIC	FICHA
02.03. – Secretaria de Educação (SEED)	12.367.0003.1341 Construção de Salas de Convivência - E.M.E.E-Prof. ^a Edna Aparecida Ferreira	4.4.90.51	105.080,50	Estadual	801.001	
02.03. – Secretaria de Educação (SEED)	12.367.0003.1341 Construção de Salas de Convivência - E.M.E.E-Prof. ^a Edna Aparecida Ferreira	4.4.90.51	196.925,22	Tesouro	240.001	

Artigo 2º. A cobertura do crédito adicional ESPECIAL aberto no artigo anterior no valor total de **R\$ 302.005,72 (trezentos e dois mil, cinco reais e setenta e dois centavos)**, serão provenientes do *superávit* financeiro, apurado no exercício anterior, demonstrado no Balanço Patrimonial, nos termos do artigo 43 § 1º, inciso I da Lei Federal 4.320/64, sendo:

I - R\$ 105.080,50 (cento e cinco mil, oitenta reais e cinquenta centavos), originário da Emenda Parlamentar Estadual nº 2023.093.48498;

II - R\$ 196.925,22 (cento e noventa e seis mil, novecentos e vinte cinco reais e vinte e dois centavos), originários de recursos do Tesouro.

Artigo 3º. Ficam os Anexos IV do PPA – Plano Plurianual 2.022/2.025 e II-A da LDO – Lei de Diretrizes Orçamentárias para o exercício de 2.024, atualizados com a inclusão da ação abaixo:

Ação 1341 - Construção de Salas de Convivência - E.M.E.E-Prof.^a Edna Aparecida Ferreira

Meta	Programa	Quantidade	Unidade de medida
Execução da construção de novas salas, para ampliação do espaço físico na EMEE Prof. ^a Edna Aparecida Ferreira - Escola Especial.	0003	155,53	Metros quadrados

Artigo 4º. O crédito adicional ESPECIAL aberto no artigo 1º, terá vigência no exercício financeiro de 2.024, podendo ser suplementado se necessário nos termos da autorização em Lei.



Artigo 5º. Esta Lei entrará em vigor na data de sua publicação, revogadas as disposições em contrário.

Pilar do Sul/SP, 14 de junho de 2024.

MARCO AURÉLIO SOARES
Prefeito do Município de Pilar do Sul

MILENA GUEDES C. P. DOS SANTOS
Secretaria Gestora Jurídica de Controle de Legalidade, Licitações e Tributos

EDSON RIBEIRO DE CARVALHO
Secretário Gestor da Fazenda Municipal

Registrado e publicado na Secretaria da Prefeitura Municipal de Pilar do Sul, na data supra.

Carolina Jennifer da Silva Murat
Assistente Administrativo I

Assinado por 3 pessoas: EDSON RIBEIRO DE CARVALHO, MARCO AURELIO SOARES e MILENA GUEDES CORREA PRANDO DOS SANTOS
Documento assinado digitalmente/eletronicamente. Confira as assinaturas no link: <https://pilardosul.flowdocs.com.br:2096/public/assinaturas/BA7216C30172429C9FE53AB159A0A251>





Projeto de Lei nº /2024.
De 14 de junho de 2024.

“AUTORIZA O PODER EXECUTIVO A REALIZAR ABERTURA DE CRÉDITO ADICIONAL ESPECIAL NO ORÇAMENTO VIGENTE E DÁ OUTRAS PROVIDÊNCIAS.”

Mensagem Justificativa nº 053/2024.

Excelentíssimo Senhor Presidente,

Nobres Pares,

Com os cordiais e respeitosos cumprimentos, apraz-me vir à presença de Vossa Senhoria e demais representantes desta colenda Casa de Leis para encaminhar às vossas mãos, o presente Projeto de Lei que versa sobre a abertura de crédito adicional ESPECIAL no orçamento vigente, para apreciação, deliberação e posterior votação pelo Colegiado de Vereadores no Plenário dessa Câmara Municipal.

O Projeto de Lei visa preparar o orçamento vigente, por meio de abertura de crédito adicional Especial, para suportar as despesas com a construção de novas salas, para ampliação do espaço físico na EMEE Prof.^a Edna Aparecida Ferreira - Escola Especial.

Outrossim, o recurso necessário para a abertura do crédito adicional ESPECIAL, advém do recebimento da Emenda Parlamentar de autoria da Deputada Valéria Bolsonaro, sob nº 2023.093.48498, recebida em 2.023, gerando um *superávit* financeiro de origem Estadual, e contrapartida municipal.

A Emenda Parlamentar mencionada transferiu verbas no valor de **R\$ 100.000,00 (cem mil reais) que somados aos rendimentos de aplicação financeira de R\$ 5.080,50 (cinco mil, oitenta reais e cinquenta centavos), totalizaram um *superávit* de R\$ 105.080,50 (cento e cinco mil, oitenta reais e cinquenta centavos)**, com o objetivo de construção de 02 (duas) salas de convivência na Escola Especial denominada EMEE Prof.^a Edna Aparecida Ferreira.

O Município de Pilar do Sul arcará com uma contrapartida no valor de **R\$ 196.925,22 (cento e noventa e seis mil, novecentos e vinte cinco reais e vinte e dois centavos)**, para fins de colaboração na consecução do objeto de execução da Emenda Parlamentar.

Tal obra, com respaldo financeiro também do Estado, faz-se pertinente para melhoria e ampliação dos serviços educacionais e apoio escolar pedagógico realizados pela escola que atende a modalidade do Ensino Especial, localizada na Avenida Miguel Petrere nº 1564 Bairro Campo Grande.

Essa ampliação visa atingir as metas compromissadas junto a Agenda 2.030 da ONU - Organizações das Nações Unidas, por meio do cumprimento das chamadas ODS (Objetivos de Desenvolvimento Sustentável), quando considera as iniciativas voltadas a uma maior educação de qualidade, conforme preconiza a própria ODS de nº 04, retirada do sítio do Tribunal de Contas do Estado de São Paulo na internet (<https://www.tce.sp.gov.br/premio-ods>), vejamos:



ODS. 4 - Assegurar a educação inclusiva e equitativa e de qualidade, e promover oportunidades de aprendizagem ao longo da vida para todas e todos.



Sendo essas as informações pertinentes para fins de justificar a abertura do crédito adicional ESPECIAL no Orçamento vigente, e contando com a costumeira compreensão e entendimento de Vossas Excelências, no aguardo das providências, antecipadamente agradeço e renovo meus protestos de estima e consideração.

Atenciosamente,

MARCO AURÉLIO SOARES

PREFEITO DO MUNICÍPIO DE PILAR DO SUL/ SP

Ao

Exmo. Sr.

ELI DE GOIS VIEIRA JÚNIOR

DD. Presidente da Câmara Municipal de Pilar do Sul/SP.





PREFEITURA DE PILAR DO SUL
RUA TEN ALMEIDA
PILAR DO SUL - CEP - 18.185-000
(15) 3278-9700



CÓDIGO DE ACESSO
BA7216C30172429C9FE53AB159A0A251

VERIFICAÇÃO DAS ASSINATURAS

Este documento foi assinado digitalmente/eletronicamente pelos seguintes signatários nas datas indicadas

Para verificar a validade das assinaturas acesse o link abaixo

<https://pilardosul.flowdocs.com.br:2096/public/assinaturas/BA7216C30172429C9FE53AB159A0A251>

ANEXO I

Página 01

ARTIGO 43, § 1º, INCISO I E § 2º DA LEI FEDERAL Nº 4.320/64.

BALANÇO PATRIMONIAL 2023				TESOURO	ESTADUAL	FEDERAL	OUTRAS FONTES
ATIVO FINANCEIRO		PASSIVO FINANCEIRO					
38.474.630,81		6.810.489,12					
SUPERÁVIT		31.664.141,69		R\$ 15.221.990,57	R\$ 3.998.038,66	R\$ 12.206.964,38	R\$ 237.148,08
DATA	PROJETO DE LEI	VALOR	OBJETO	TESOURO	ESTADUAL	FEDERAL	OUTRAS FONTES
19.01.2024	Decreto 4339	1.812.295,99	Diversos	1.273.520,00	69.335,02	469.440,97	0,00
26.01.2024	Decreto 4343	1.735,41	Rend APAE			1.735,41	
26.01.2024	Decreto 4344	167.319,00	Matl Perm Saúde		167.319,00		
26.01.2024	Decreto 4345	570.000,00	Kit Escolar Qese			570.000,00	
26.01.2024	Decreto 4346	12.612,08	Procad Suas			12.612,08	
26.01.2024	Decreto 4347	96.220,00	Pav B. Ferreiras	96.220,00			
26.01.2024	Decreto 4348	657.291,10	Rua Capitão Marques	657.291,10			
26.01.2024	Decreto 4349	554.977,03	Av Ivone A Campos	554.977,03			
29.01.2024	Decreto 4350	33.982,84	Salário B Estar Animal	33.982,84			
31.01.2024	Projeto de Lei	1.255.701,45	Pav José Rugine			1.255.701,45	
05.02.2024	Projeto de Lei	373.385,89	Parcela Diferida VAAR			373.385,89	
05.02.2024	Projeto de Lei	308.156,72	Sobra Emendas Saúde			308.156,72	
08.02.2024	Decreto 4353	300.000,00	Trânsito- Placas	300.000,00			
09.02.2024	Projeto de Lei	44.093,93	FNAS-IGD-PAB			44.093,93	
29.02.2024	Decreto 4358	135.000,00	Aditivo Paço e Ens.Fund	135.000,00			
12.03.2024	Projeto de Lei	200.000,00	Categ. de Temporários	200.000,00			
27.03.2024	Projeto de Lei	810.000,00	Trânsito e Mat Perm SEED	810.000,00			
27.03.2024	Decreto 4366	490.000,00	RT e Diversos	390.000,00		100.000,00	
04.04.2024	Decreto 4368	115.000,00	Veículo Pick Up - Soiurb	115.000,00			
23.04.2024	Projeto de Lei	263.764,00	Recap Maria C. Válio	63.764,00		200.000,00	
	Sub Total	8.201.535,44		4.629.754,97	236.654,02	3.335.126,45	0,00
	Saldo Superávit	23.462.606,25		R\$ 10.592.235,60	R\$ 3.761.384,64	R\$ 8.871.837,93	R\$ 237.148,08



ANEXO I

Página 02

ARTIGO 43, § 1º, INCISO I E § 2º DA LEI FEDERAL Nº 4.320/64.

BALANÇO PATRIMONIAL 2023		TESOURO	ESTADUAL	FEDERAL	OUTRAS FONTES
ATIVO FINANCEIRO	PASSIVO FINANCEIRO				
38.474.630,81	6.810.489,12				
SUPERÁVIT	31.664.141,69	R\$ 15.221.990,57	R\$ 3.998.038,66	R\$ 12.206.964,38	R\$ 237.148,08

DATA	PROJETO DE LEI	VALOR	OBJETO	TESOURO	ESTADUAL	FEDERAL	OUTRAS FONTES
	Total Página 01	8.201.535,44		4.629.754,97	236.654,02	3.335.126,45	0,00
29.04.2024	Decreto 4380	216.000,00	Diversas suplementações	156.000,00		60.000,00	
02.05.2024	Projeto de Lei	580.000,00	Semaforo e Lombadas	580.000,00			
02.05.2024	Projeto de Lei	157.807,97	Recap. Av Miguel Petreire	157.807,97			
03.05.2024	Decreto 4383	80.000,00	Software Sedis e Segjur	80.000,00			
09.05.2024	Decreto 4384	164.000,00	Saúde + Social	164.000,00			
14.05.2024	Decreto 4387	370.000,00	Comb Saúde+VE+Seg Vida	340.000,00		30.000,00	
17.05.2024	Projeto de Lei	168.895,52	Contrap Pav Bº Morro Gde	168.895,52			
29.05.2024	Projeto de Lei	170.000,00	Prolong.Redes col esgoto	170.000,00			
04.06.2024	Projeto de Lei	971.000,00	Salários Encargos Saúde			971.000,00	
10.06.2024	Projeto de Lei	302.005,72	Constr Salas Escola Especial	196.925,22	105.080,50		
	Sub Total	11.381.244,65		6.643.383,68	341.734,52	4.396.126,45	0,00
	Saldo Superavit	20.282.897,04	0,00	8.578.606,89	3.656.304,14	7.810.837,93	237.148,08

PILAR DO SUL/SP,10/Junho/2024

EDSON RIBEIRO DE CARVALHO
 SECRETÁRIO GESTOR DA FAZENDA MUNICIPAL
 CPF.: 027.110.638-79



Assinado por 1 pessoa: EDSON RIBEIRO DE CARVALHO

Documento assinado digitalmente/eletronicamente. Confira as assinaturas no link: <https://pilardosul.flowdocs.com.br:2096/public/assinaturas/BF5999F8299D4DBCB394F140C9B395AF>



PREFEITURA DE PILAR DO SUL
RUA TEN ALMEIDA
PILAR DO SUL - CEP - 18.185-000
(15) 3278-9700



CÓDIGO DE ACESSO
BF5999F8299D4DBCB394F140C9B395AF

VERIFICAÇÃO DAS ASSINATURAS

Este documento foi assinado digitalmente/eletronicamente pelos seguintes signatários nas datas indicadas

Para verificar a validade das assinaturas acesse o link abaixo

<https://pilardosul.flowdocs.com.br:2096/public/assinaturas/BF5999F8299D4DBCB394F140C9B395AF>

PREFEITURA MUNICIPAL DE PILAR DO SUL

ANEXO 14 - BALANÇO PATRIMONIAL

Dezembro(31/12/2023)

Exercício de 2023

Pág.: 1

A) QUADRO PRINCIPAL

ISOLADO:1 - MUNICÍPIO DE PILAR DO SUL

ATIVO				PASSIVO			
ESPECIFICAÇÃO	Nota	Exercício Atual	Exercício Anterior	ESPECIFICAÇÃO	Nota	Exercício Atual	Exercício Anterior
ATIVO CIRCULANTE				PASSIVO CIRCULANTE			
CAIXA E EQUIVALENTES DE CAIXA		40.658.271,76	43.375.500,62			9.317.719,63	7.640.530,82
CAIXA E EQUIVALENTES DE CAIXA EM MOEDA NACIONAL		38.474.021,39	42.727.045,57	OBRIGAÇÕES TRABALHISTAS, PREVIDENCIÁRIAS E ASSISTENCIAIS		7.592.316,67	7.380.740,14
BANCOS CONTA MOVIMENTO - DEMAIS CONTAS (F)	F	38.474.021,39	42.727.045,57	PESSOAL A PAGAR		7.592.316,67	7.380.740,14
REDE BANCÁRIA - ARRECAÇÃO (F)	F	0,00	91.635,43	PESSOAL A PAGAR	P	7.105.456,57	6.499.375,31
DEMAIS CRÉDITOS E VALORES A CURTO PRAZO		1.887.070,38	226.613,66	PRECATÓRIOS DE PESSOAL - REGIME ORDINÁRIO	P	486.860,10	881.364,83
OUTROS CRÉDITOS A RECEBER E VALORES A CURTO PRAZO		1.887.070,38	226.613,66	FORNECEDORES E CONTAS A PAGAR A CURTO PRAZO		1.604.856,55	132.075,19
CRÉDITOS A RECEBER POR REEMBOLSO DE SALÁRIO	F	189,38	189,38	FORNECEDORES E CONTAS A PAGAR NACIONAIS A CURTO PRAZO		1.604.856,55	132.075,19
FAMÍLIA PAGO (F)				FORNECEDORES NACIONAIS	F	217.906,56	1.280,00
CRÉDITOS A RECEBER POR REEMBOLSO DE SALÁRIO	F	420,04	420,04	PRECATÓRIOS DE FORNECEDORES NACIONAIS - REGIME ORDINÁRIO	P	1.386.949,99	130.795,19
MATERNIDADE PAGO (F)				ADIANTAMENTO DE CLIENTES E DEMAIS OBRIGAÇÕES A CURTO PRAZO		120.546,41	127.715,49
CRÉDITOS A RECEBER DECORRENTES DE ALIENAÇÃO DE BENS MÓVEIS E IMÓVEIS (P)	P	1.886.460,96	226.004,24	VALORES RESTITUÍVEIS		120.546,41	127.715,49
ESTOQUES		297.179,99	421.841,39	CONSIGNAÇÕES	F	6.967,11	6.935,55
ALMOXARIFADO		297.179,99	421.841,39	DEPÓSITOS JUDICIAIS	F	11.171,61	18.470,49
MATERIAL DE CONSUMO (P)	P	96.384,62	205.578,97	DEPÓSITOS NÃO JUDICIAIS	F	44.504,52	44.406,28
GÊNEROS ALIMENTÍCIOS (P)	P	117.040,16	12.423,35	CONSIGNAÇÕES (F)	F	57.903,17	57.903,17
MATERIAIS DE CONSTRUÇÃO (P)	P	10.371,27	0,00	PASSIVO NÃO-CIRCULANTE		238.984,12	1.764.159,01
AUTOPEÇAS (P)	P	0,00	110.386,10	OBRIGAÇÕES TRABALHISTAS, PREVIDENCIÁRIAS E ASSISTENCIAIS		0,00	464.744,11
MEDICAMENTOS E MATERIAIS HOSPITALARES (P)	P	11.385,57	0,00	PESSOAL A PAGAR		0,00	464.744,11
OUTROS - ALMOXARIFADO (P)	P	61.998,37	93.452,97	PRECATÓRIOS DE PESSOAL - REGIME ORDINÁRIO	P	0,00	464.744,11
ATIVO NÃO-CIRCULANTE				FORNECEDORES E CONTAS A PAGAR A LONGO PRAZO		238.984,12	1.299.414,90
ATIVO REALIZÁVEL A LONGO PRAZO		105.321.150,73	88.279.975,73	FORNECEDORES NACIONAIS E CONTAS A PAGAR A LONGO PRAZO		238.984,12	1.299.414,90
CRÉDITOS A LONGO PRAZO		15.150.161,75	17.093.486,76	PRECATÓRIOS DE FORNECEDORES NACIONAIS - REGIME ORDINÁRIO	P	238.984,12	1.299.414,90
DÍVIDA ATIVA TRIBUTÁRIA	P	14.204.597,19	15.247.910,31	TOTAL PASSIVO			
DÍVIDA ATIVA NÃO TRIBUTÁRIA	P	945.564,56	1.845.576,45	9.556.703,75			
IMOBILIZADO		90.170.988,98	71.186.488,97	PATRIMÔNIO LÍQUIDO			
BENS MÓVEIS		31.447.709,07	27.711.494,15	ESPECIFICAÇÃO			
BENS DE INFORMÁTICA	P	1.396.161,85	1.206.506,74	Nota			
MÓVEIS E UTENSÍLIOS	P	2.576.383,29	2.414.044,80	Exercício Atual			
VEÍCULOS	P	22.171.643,25	19.151.789,84	Exercício Anterior			
MATERIAIS CULTURAIS, EDUCACIONAIS E DE COMUNICAÇÃO	P	1.007.258,74	711.435,17	PATRIMÔNIO LÍQUIDO			
MÁQUINAS, APARELHOS, EQUIPAMENTOS E FERRAMENTAS	P	4.234.079,91	4.164.129,08	136.422.718,74			
DEMAIS BENS MÓVEIS	P	62.182,03	63.588,52	RESULTADOS ACUMULADOS			
BENS IMÓVEIS		68.230.745,49	51.243.481,87	136.422.718,74			
INSTALAÇÕES (P)	P	562.464,42	40.995,05	SUPERÁVITS OU DÉFICITS ACUMULADOS			
BENS DE USO COMUM DO POVO	P	6.852.475,40	5.991.868,06	136.422.718,74			
BENS DE USO ESPECIAL	P	11.089.540,08	12.070.769,85	SUPERÁVITS OU DÉFICITS DO EXERCÍCIO			
				P			
				14.171.932,22			
				20.645.852,21			
				SUPERÁVITS OU DÉFICITS DE EXERCÍCIOS ANTERIORES			
				P			
				122.250.786,52			
				101.604.934,31			
				TOTAL PATRIMÔNIO LÍQUIDO			
				136.422.718,74			
				122.250.786,52			



PREFEITURA MUNICIPAL DE PILAR DO SUL
ANEXO 14 - BALANÇO PATRIMONIAL
Dezembro(31/12/2023)

Exercício de 2023

Pág.: 2

ISOLADO:1 - MUNICÍPIO DE PILAR DO SUL

A) QUADRO PRINCIPAL

ATIVO				PASSIVO					
ESPECIFICAÇÃO		Nota	Exercício Atual	Exercício Anterior	ESPECIFICAÇÃO		Nota	Exercício Atual	Exercício Anterior
BENS IMÓVEIS EM ANDAMENTO		P	12.598.277,82	7.619.372,09	TOTAL			145.979.422,49	131.655.476,35
BENS DOMINICAIS		P	17.775.445,14	14.958.687,64					
DEMAIS BENS IMÓVEIS		P	19.352.542,63	10.561.789,18					
(-) DEPRECIÇÃO, EXAUSTÃO E AMORTIZAÇÃO ACUMULADAS			-9.507.465,58	-7.768.487,05					
(-) DEPRECIÇÃO ACUMULADA - BENS IMÓVEIS		P	-221.442,40	-184.349,60					
(-) DEPRECIÇÃO ACUMULADA - BENS MÓVEIS		P	-9.286.023,18	-7.584.137,45					
TOTAL			145.979.422,49	131.655.476,35					

MARCO AURÉLIO SOARES
PREFEITO MUNICIPAL
110.492.378-54

EDISOM AP. DOS SANTOS ZAKS
CONTADOR
189.166.178-71

EDSON RIBEIRO DE CARVALHO
SECRETÁRIO GESTOR DA FAZENDA MUNICIPAL
027.110.638-79



PREFEITURA MUNICIPAL DE PILAR DO SUL
BALANÇO PATRIMONIAL
Dezembro(31/12/2023)

B) QUADRO DOS ATIVOS E PASSIVOS FINANCEIROS E PERMANENTES

ESPECIFICAÇÃO	Nota	Exercício Atual	Exercício Anterior	ESPECIFICAÇÃO	Nota	Exercício Atual	Exercício Anterior
ATIVO FINANCEIRO		38.474.630,81	42.727.654,99	PASSIVO FINANCEIRO (338.452,97)+RP não Proc.(6.472.036,15)		6.810.489,12	13.707.099,52
ATIVO PERMANENTE		107.504.791,68	88.927.821,36	PASSIVO PERMANENTE		9.218.250,78	9.275.694,34
				SALDO PATRIMONIAL		129.950.682,59	108.672.682,49

MARCO AURÉLIO SOARES
PREFEITO MUNICIPAL
110.492.378-54

EDISOM AP. DOS SANTOS ZAKS
CONTADOR
189.166.178-71

EDSON RIBEIRO DE CARVALHO
SECRETÁRIO GESTOR DA FAZENDA MUNICIPAL
027.110.638-79

PREFEITURA MUNICIPAL DE PILAR DO SUL

ANEXO 14 - BALANÇO PATRIMONIAL

Dezembro(31/12/2023)

C) QUADRO DAS CONTAS DE COMPENSAÇÃO (CONTROLE)

ESPECIFICAÇÃO				ESPECIFICAÇÃO			
SALDOS DOS ATOS POTENCIAIS ATIVOS (811xxx e 8944201)	Nota	Exercício Atual	Exercício Anterior	SALDOS DOS ATOS POTENCIAIS PASSIVOS (Contas do Grupo 812xx)	Nota	Exercício Atual	Exercício Anterior
ATOS POTENCIAIS ATIVO		27.371.887,56	15.983.973,97	ATOS POTENCIAIS PASSIVO		87.285.801,19	94.113.976,35
DIREITOS CONVENIADOS E OUTROS INSTRUMENTOS CONGÊNERES		27.371.887,56	15.983.467,97	OBRIGAÇÕES CONVENIADAS E OUTROS INSTRUMENTOS CONGÊNERES		34.452.633,54	27.138.053,64
DIREITOS CONTRATUAIS		0,00	506,00	OBRIGAÇÕES CONTRATUAIS		52.833.167,65	66.975.922,71
TOTAL		27.371.887,56	15.983.973,97	TOTAL		87.285.801,19	94.113.976,35

MARCO AURÉLIO SOARES

PREFEITO MUNICIPAL

110.492.378-54

EDISOM AP. DOS SANTOS ZAKS

CONTADOR

189.166.178-71

EDSON RIBEIRO DE CARVALHO

SECRETÁRIO GESTOR DA FAZENDA MUNICIPAL

027.110.638-79



PREFEITURA DE PILAR DO SUL
RUA TEN ALMEIDA
PILAR DO SUL - CEP - 18.185-000
(15) 3278-9700



CÓDIGO DE ACESSO
1ED3CEF92C594DA7A8A8BBF5DCD77B62

VERIFICAÇÃO DAS ASSINATURAS

Este documento foi assinado digitalmente/eletronicamente pelos seguintes signatários nas datas indicadas

Para verificar a validade das assinaturas acesse o link abaixo

<https://pilardosul.flowdocs.com.br:2096/public/assinaturas/1ED3CEF92C594DA7A8A8BBF5DCD77B62>

MUNICÍPIO DE PILAR DO SUL

RUA TENENTE ALMEIDA, Nº 265

46.634.473/0001-41

Exercício: 2023

Extrato Bancário do Período de 31/12/2023 ate 31/12/2023

Página 1

Banco: 001 BANCO DO BRASIL S.A.

Conta: 21291 - CONSTRUÇÃO E.E.

BANCOS CONTA MOVIMENTO - DEMAIS CONTAS (F)

Detalhe 427 Descrição: CONSTRUÇÃO 2 SALAS E.E. EDNA - EMENDA PIX

Numero: 1

FG: 02

TRANSFERÊNCIAS E CONVÊNIOS ESTADUAIS-VINCULADOS

FR: 00

Recursos Ordinarios

CAG: 240

EDUCAÇÃO ESPECIAL


CA: 001

CONSTRUÇÃO 2 SALAS NA ESCOLA ESPECIAL

Fr.STN:1.571



**Transferências do Estado referentes a Convênios e Instrumentos Congêneres
vinculados à Educação (Exerc.Corrente)**

NLanc	Dtlan	Ordem	Cheque	Histórico	Debito	Crédito	Saldo
Saldo Anterior . . .							104.364,56
86360	31/12/2023	OC 74889		CONSTRUÇÃO 2 SALAS NA ESCOLA E	0,00	715,94	105.080,50
Total . .					0,00	715,94	
Saldo Atual do Detalhamento . . .							105.080,50
Total . .					0,00	715,94	
Saldo Atual da Conta Corrente . . .							105.080,50
Total Geral . .					0,00	715,94	

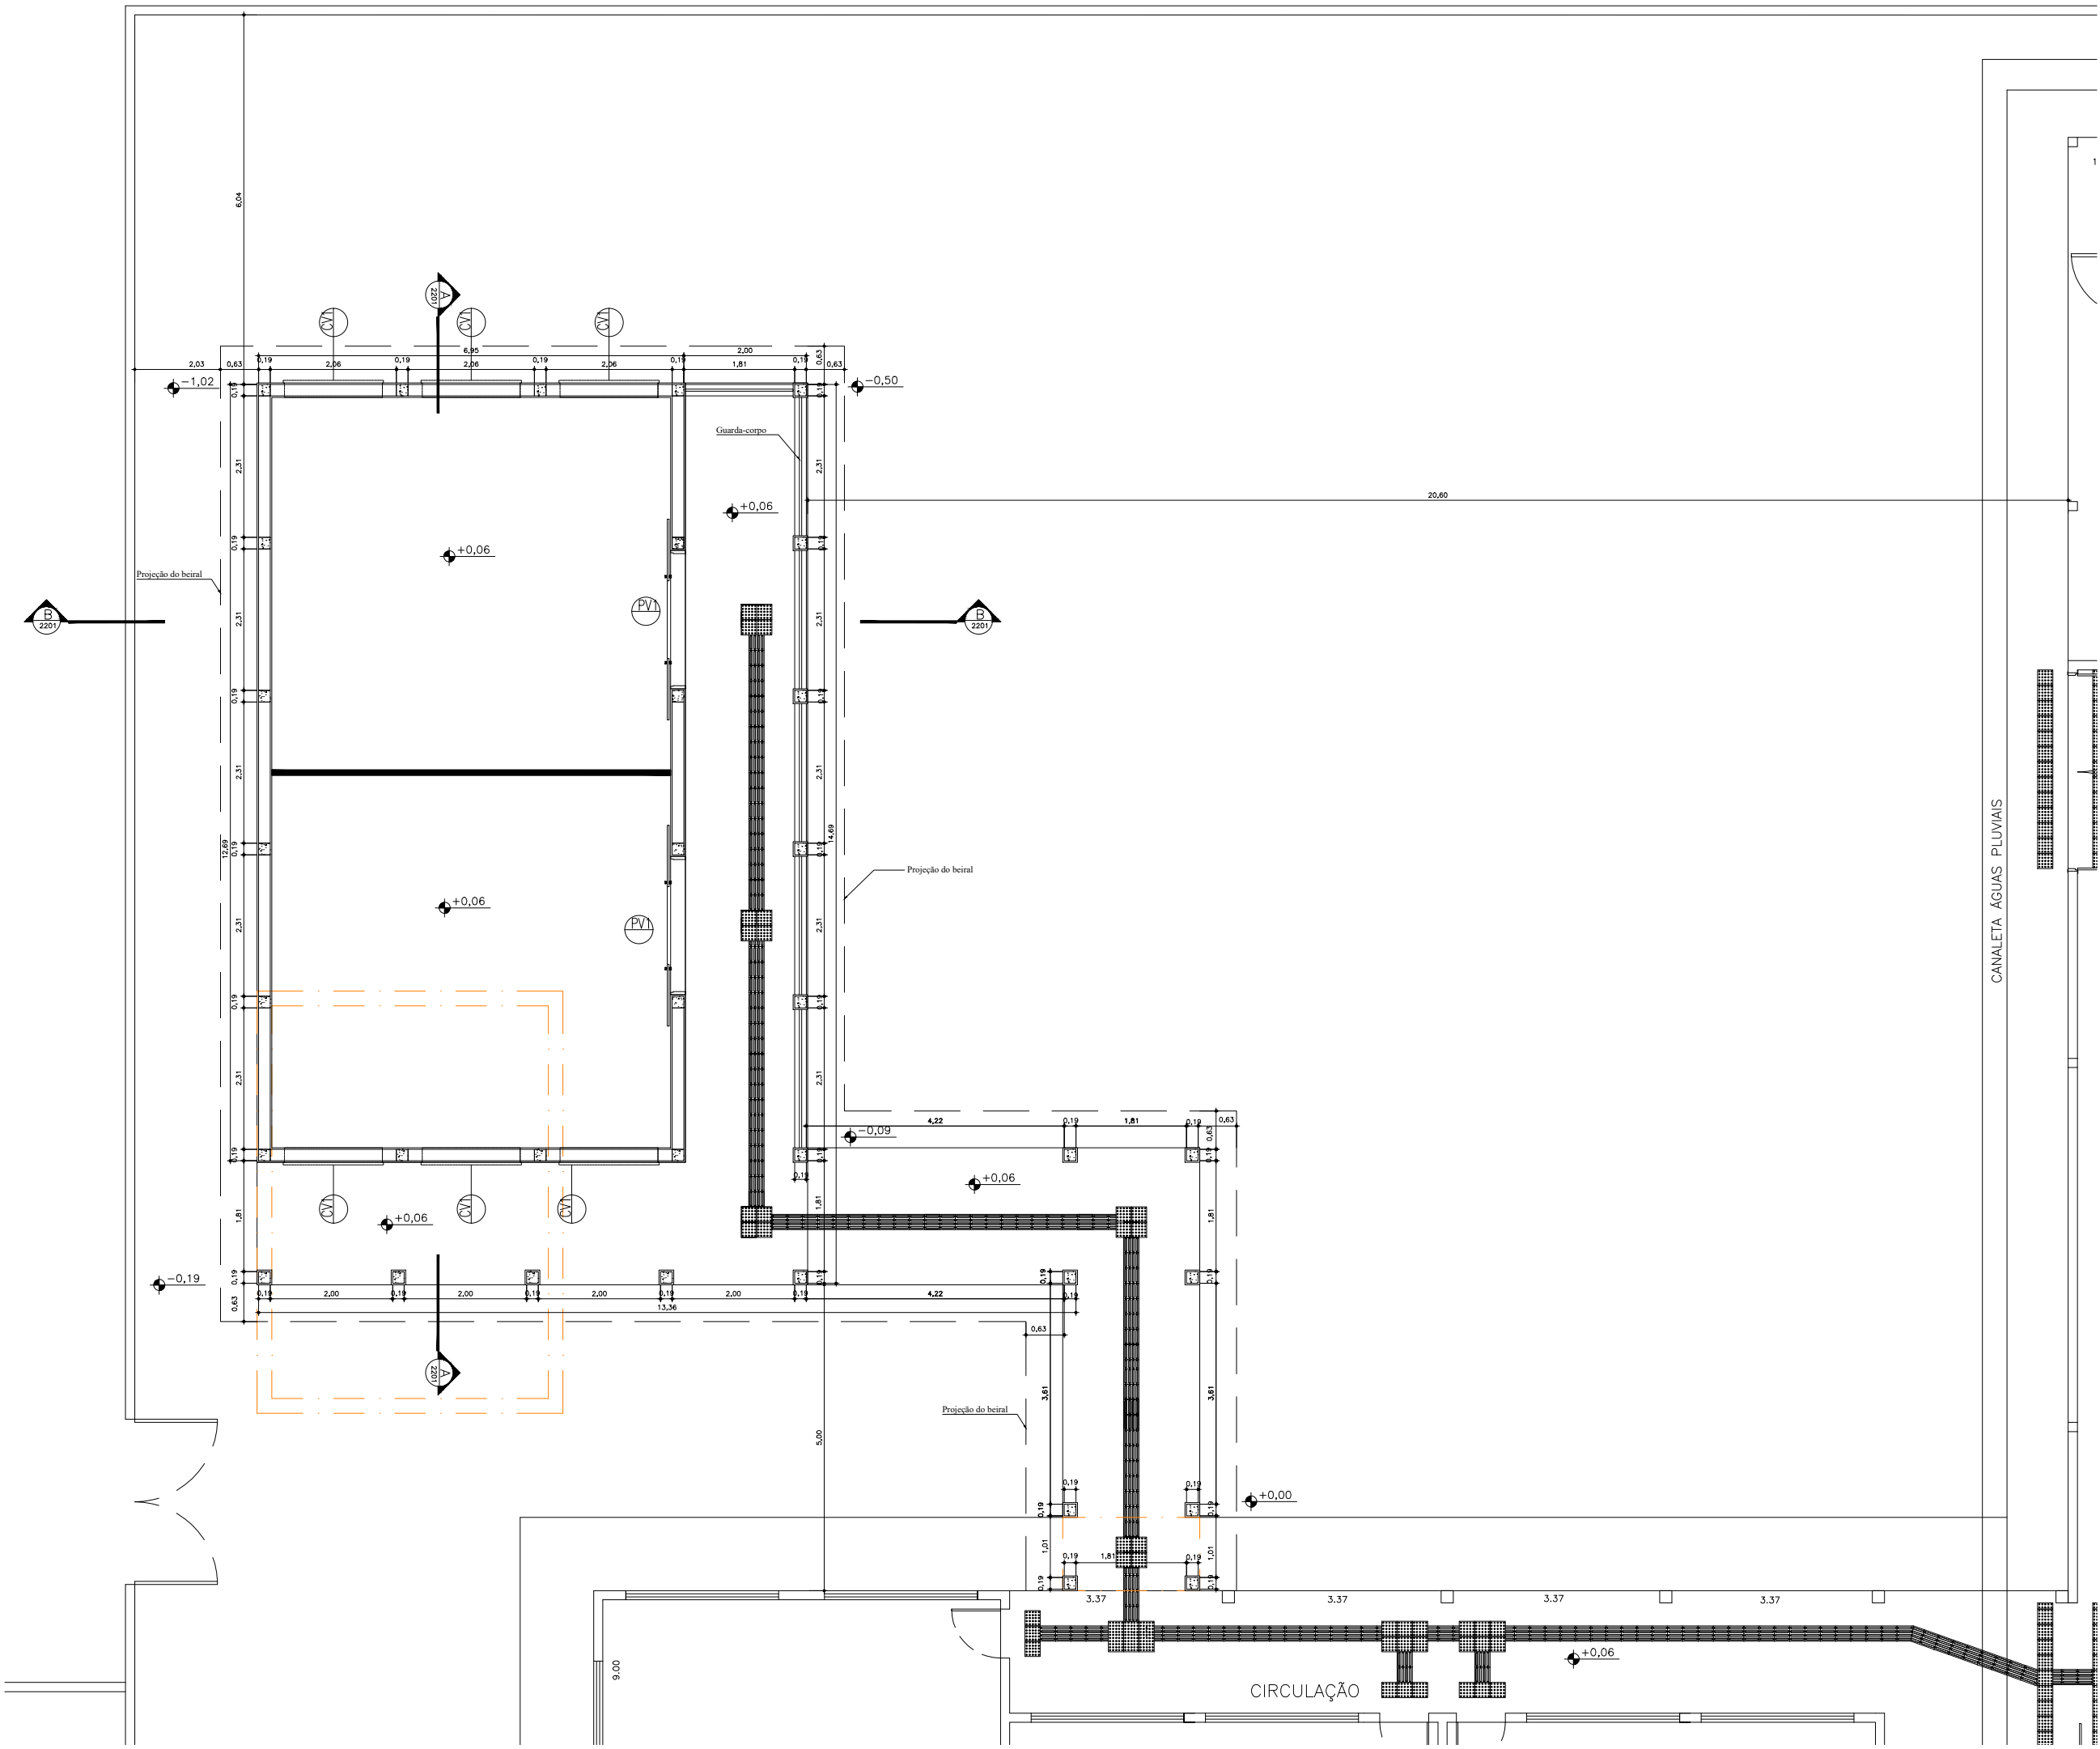

PLANTA BAIXA
ESCALA 1/100


PLANTA DE COBERTURA
ESCALA 1/250

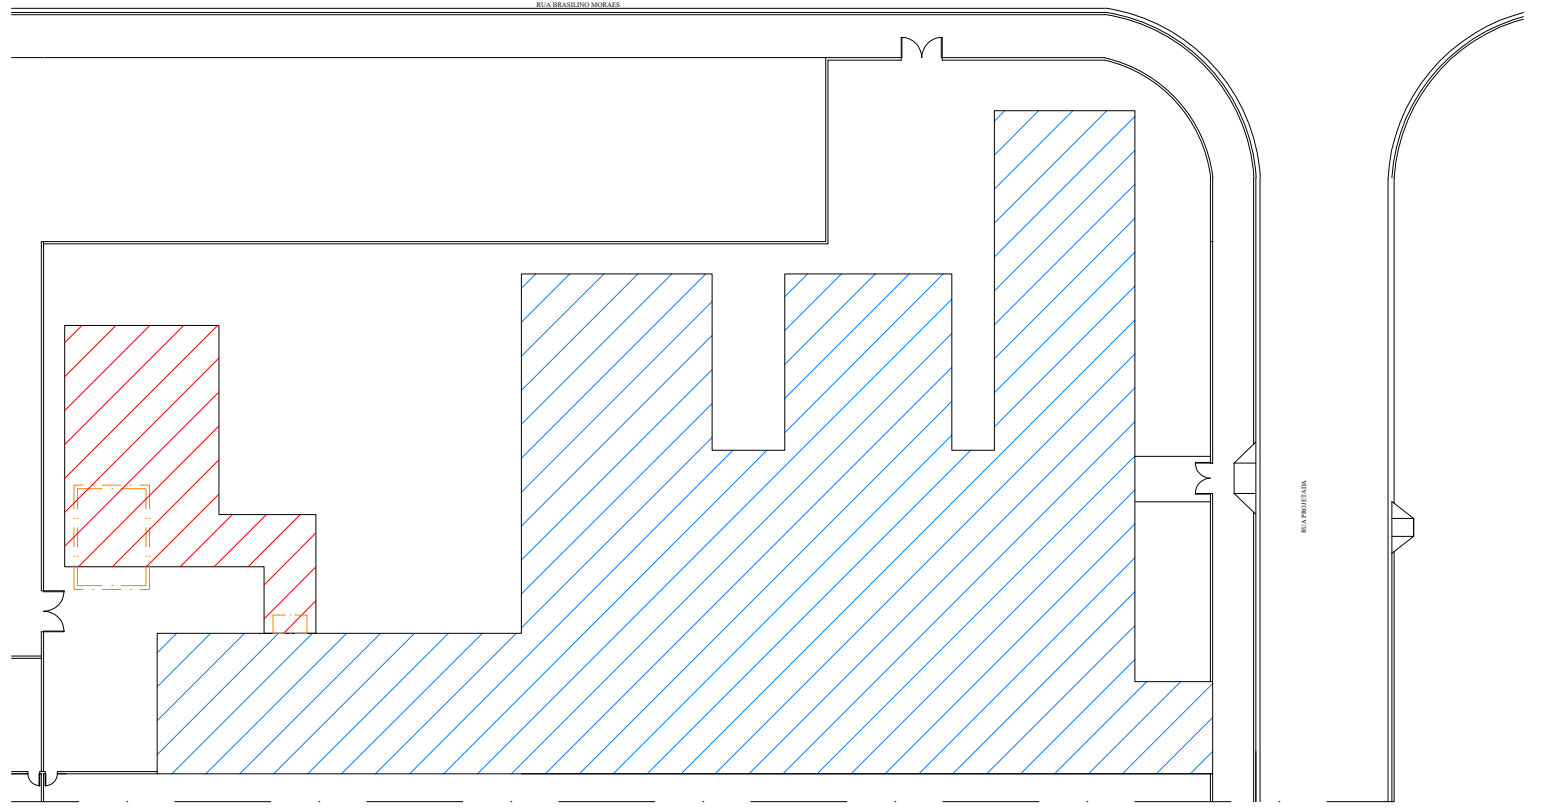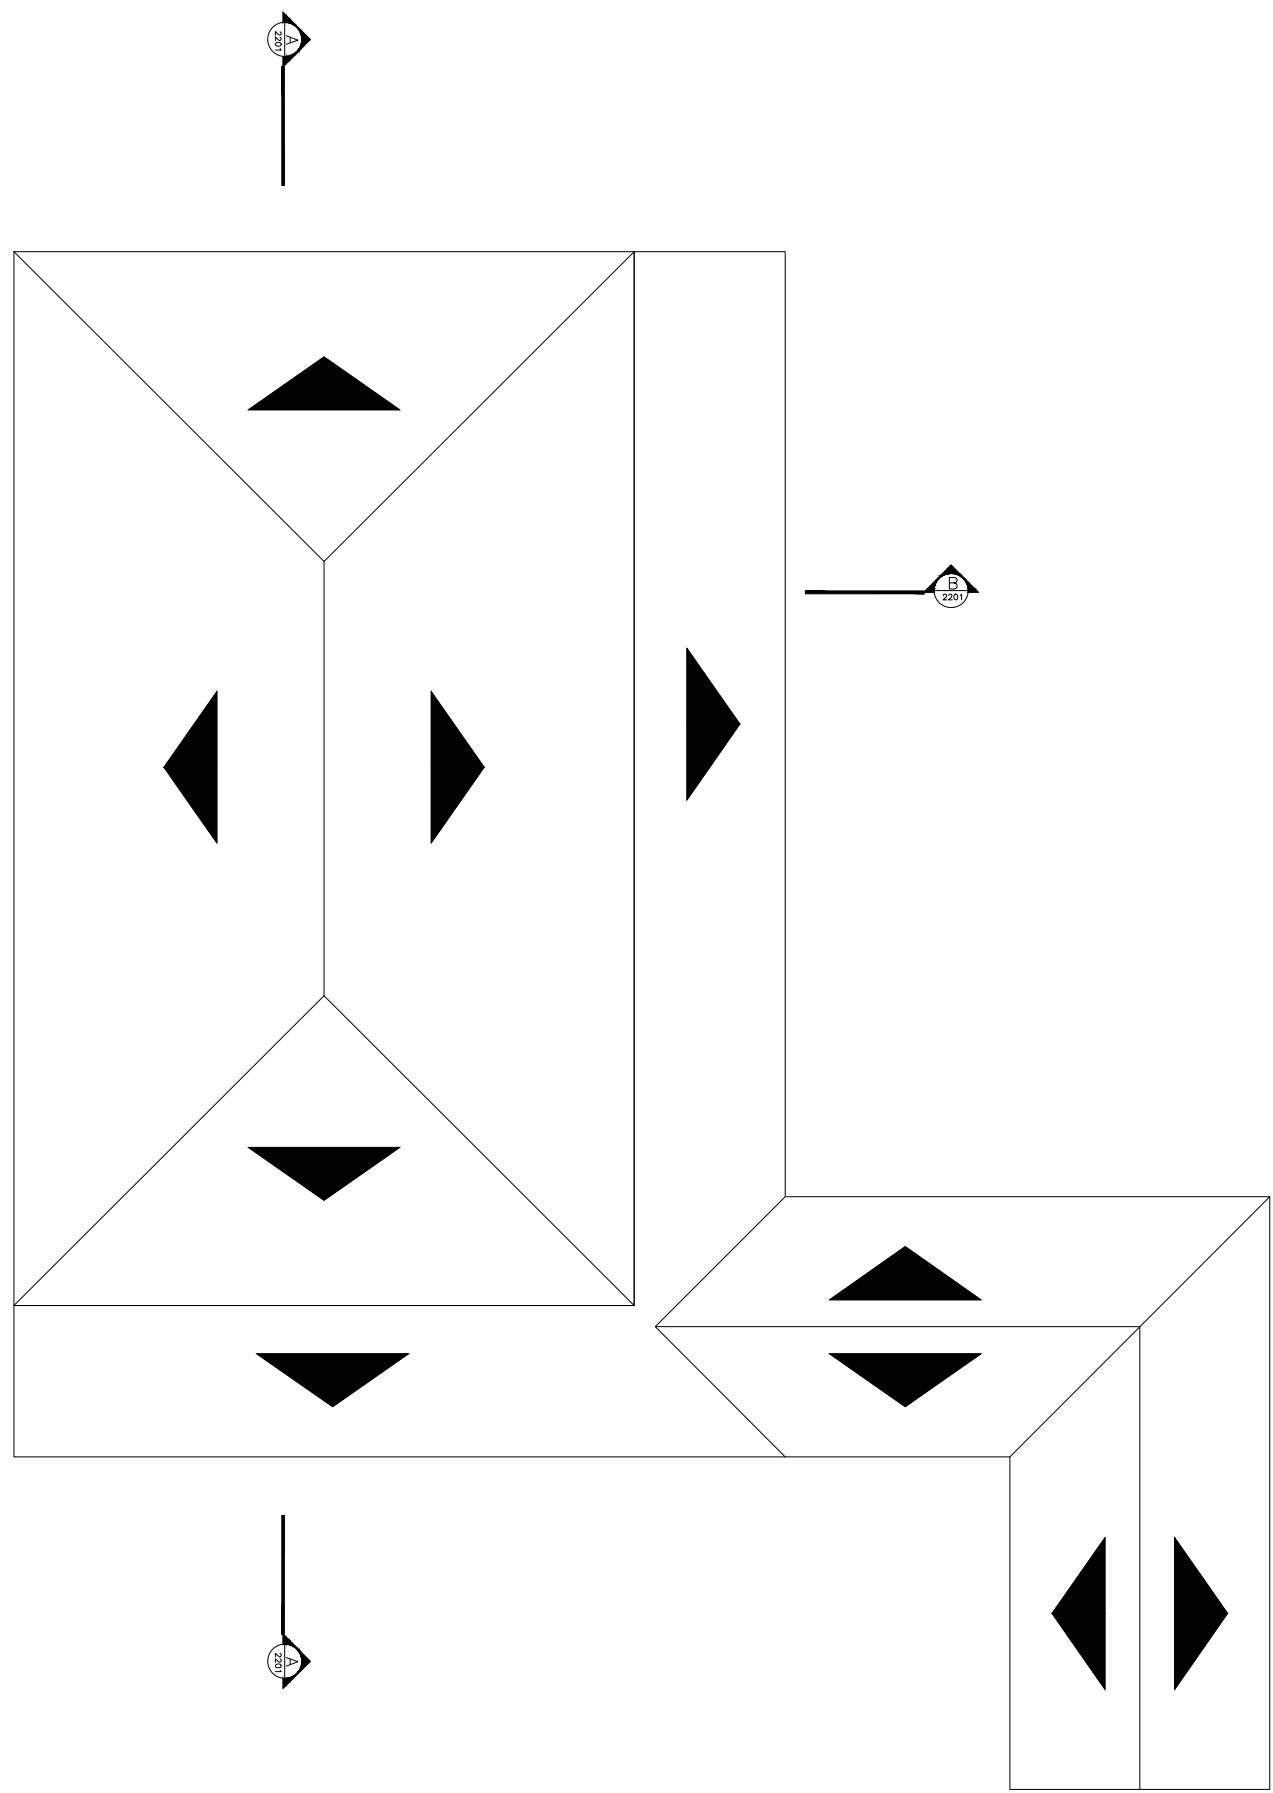


IMPLANTAÇÃO
ESCALA 1/500

- LEGENDA
- À construir – 155,53 m²
 - Existente – 1607,80 m²
 - À demolir – 8,17 m²


LOCALIZAÇÃO SEM ESCALA

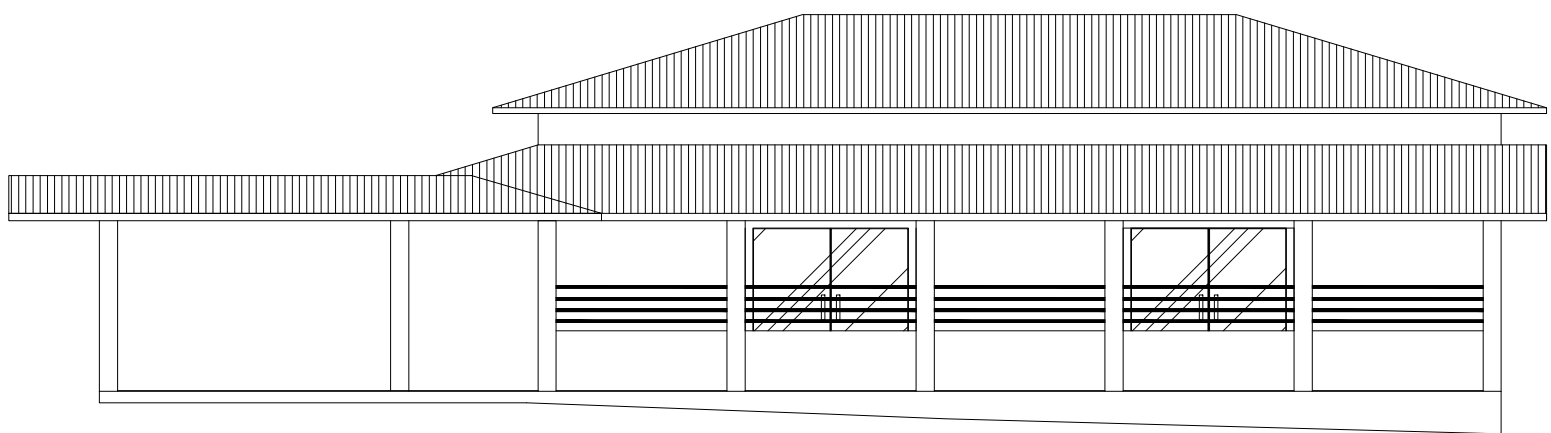

VISTA 01
ESCALA 1/100

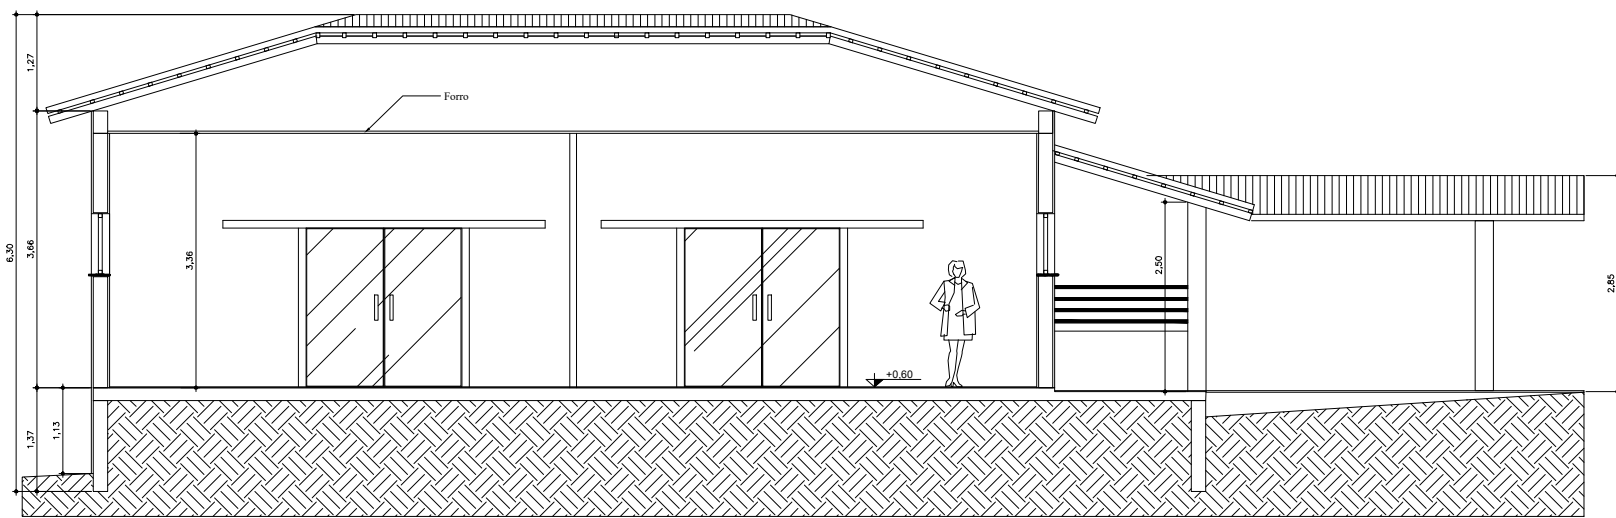

CORTE A-A
ESCALA 1/100

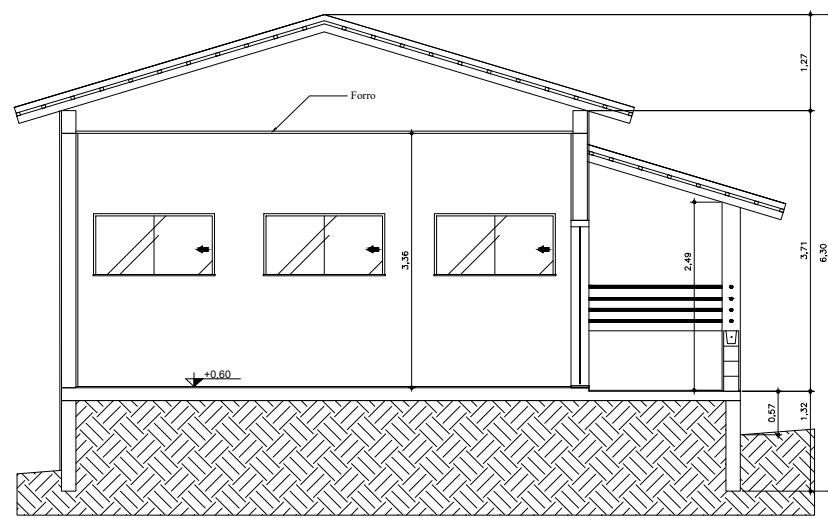

CORTE B-B
ESCALA 1/100



PREFEITURA DO MUNICÍPIO DE PILAR DO SUL
SECRETARIA DE OBRAS INFRAESTRUTURA E URBANISMO
END: RUA JOÃO BATISTA RIBEIRO Nº295 - CENTRO - PILAR DO SUL-SP
CEP:18.185-000- TEL: (15) 3278-2526

local	E.M.E.E. "PROFª EDNA APARECIDA FERREIRA"			Rua Espaço de Convivência - Escola especial - Edna Ap.Ferreira.dwg
endereço	AV. MIGUEL PETRERE, Nº 1.564 - BAIRRO CAMPO GRANDE			
serviço	PROJETO BÁSICO: IMPLANTAÇÃO, PLANTAS, VISTA, CORTES	data	Maio/2024	escala
objeto	CONSTRUÇÃO DE SALAS DE CONVIVÊNCIA - E.M.E.E. "PROFª EDNA APARECIDA FERREIRA"	IND	IND	ARQ
		responsável	ARQ. TALITA	01/02

CAMPO DE APROVAÇÃO

ARQ. TALITA PEIXOTO DOS SANTOS
ARQUITETA E URBANISTA
CAU: A110016 - 5

ENG. CIVIL EDUARDO OLIVEIRA DOS SANTOS JUNIOR
SECRETÁRIO DE OBRAS, INFRAESTRUTURA E URBANISMO
CREA/SP: 5069244515

MARCO AURÉLIO SOARES
PREFEITO MUNICIPAL



PREFEITURA DE PILAR DO SUL
RUA TEN ALMEIDA
PILAR DO SUL - CEP - 18.185-000
(15) 3278-9700



CÓDIGO DE ACESSO
D987CC66D695411B9F4C8ADE186D25CB

VERIFICAÇÃO DAS ASSINATURAS

Este documento foi assinado digitalmente/eletronicamente pelos seguintes signatários nas datas indicadas

Para verificar a validade das assinaturas acesse o link abaixo

<https://pilardosul.flowdocs.com.br:2096/public/assinaturas/D987CC66D695411B9F4C8ADE186D25CB>



PREFEITURA MUNICIPAL DE PILAR DO SUL
SOI Urb - Secretaria de Obras, Infraestrutura e Urbanismo
RUA JOÃO BATISTA RIBEIRO, nº 295 - Centro - (15) 3278-2526 /2317 - PILAR DO SUL-SP

CRONOGRAMA FÍSICO-FINANCEIRO

OBRA: CONSTRUÇÃO DE SALAS DE CONVIVÊNCIA – E.M.E.E. "PROFª EDNA APARECIDA FERREIRA"

LOCAL: AVENIDA MIGUEL PETRERE, 1564 - BAIRRO: CAMPO GRANDE - PILAR DO SUL/SP

PROPRIETÁRIO: PREFEITURA MUNICIPAL DE PILAR DO SUL-SP

ITEM	DESCRIÇÃO	ETAPA	PRAZO DA OBRA: 120 DIAS			
			30 DIAS	60 DIAS	90 DIAS	120 DIAS
1	ADMINISTRAÇÃO LOCAL	R\$ 9.377,60	R\$ 2.344,40	R\$ 2.344,40	R\$ 2.344,40	R\$ 2.344,40
		3,11%	25,00%	25,00%	25,00%	25,00%
2	SERVIÇOS PRELIMINARES	R\$ 36.502,03	R\$ 9.125,51	R\$ 9.125,51	R\$ 9.125,51	R\$ 9.125,51
		12,09%	25,00%	25,00%	25,00%	25,00%
3	INFRAESTRUTURA	R\$ 40.561,56	R\$ 40.561,56			
		13,43%	100,00%			
4	SUPERESTRUTURA	R\$ 22.386,53		R\$ 22.386,53		
		7,41%		100,00%		
5	ALVENARIA E REVESTIMENTOS	R\$ 52.654,54		R\$ 26.327,27	R\$ 26.327,27	
		17,43%		50,00%	50,00%	
6	COBERTURA	R\$ 77.071,25		R\$ 77.071,25		
		25,52%		100,00%		
7	ESQUADRIAS	R\$ 23.161,19			R\$ 23.161,19	
		7,67%			100,00%	
8	ELÉTRICA	R\$ 23.705,44			R\$ 11.852,72	R\$ 11.852,72
		7,85%			50,00%	50,00%
9	SPDA - SISTEMA DE PROTEÇÃO CONTRA DESCARGAS ATMOSFÉRICAS	R\$ 10.355,57			R\$ 5.177,78	R\$ 5.177,78
		3,43%			50,00%	50,00%
10	SERVIÇOS FINAIS	R\$ 6.230,03				R\$ 6.230,03
		2,06%				100,00%

RESUMO DO ORÇAMENTO	R\$ 302.005,72
---------------------	----------------

TOTAL (R\$)	R\$ 52.031,46	R\$ 137.254,95	R\$ 77.988,87	R\$ 34.730,44
TOTAL (%)	17,23%	45,45%	25,82%	11,50%
ACUMULADO (R\$)	R\$ 52.031,46	R\$ 189.286,42	R\$ 267.275,28	R\$ 302.005,72
ACUMULADO (%)	17,23%	62,68%	88,50%	100,00%

OBS.: 1 - OS PRAZOS DAS ETAPAS SERÃO CONSIDERADOS A PARTIR DA DATA DA ASSINATURA DA ORDEM DE SERVIÇO INICIAL EMITIDA PELA PREFEITURA.

PILAR DO SUL-SP, 17 DE MAIO 2024

EDUARDO OLIVEIRA DOS SANTOS JUNIOR
SECRETÁRIO DE OBRAS, INFRAESTRUTURA E URBANISMO

TALITA PEIXOTO DOS SANTOS
ARQUITETA E URBANISTA

Assinado por 1 pessoa: TALITA PEIXOTO DOS SANTOS

Documento assinado digitalmente/eletronicamente. Confira as assinaturas no link: <https://pilardosul.flowdocs.com.br:2096/public/assinaturas/ECF4816EBCFB48AD87F94FAE28D6B525>



PREFEITURA DE PILAR DO SUL
RUA TEN ALMEIDA
PILAR DO SUL - CEP - 18.185-000
(15) 3278-9700



CÓDIGO DE ACESSO
ECF4816EBCFB48AD87F94FAE28D6B525

VERIFICAÇÃO DAS ASSINATURAS

Este documento foi assinado digitalmente/eletronicamente pelos seguintes signatários nas datas indicadas

Para verificar a validade das assinaturas acesse o link abaixo

<https://pilardosul.flowdocs.com.br:2096/public/assinaturas/ECF4816EBCFB48AD87F94FAE28D6B525>