PAÇO MUNICIPAL PREFEITO JOÃO URIAS DE MOURA

RUA TENENTE ALMEIDA, 265 - CENTRO - CEP 18.185-000 - TEL/FAX 15. 3278-9700 - CENTRO - PILAR DO SUL - SP

www.pilardosul.sp.gov.br

PROJETO DE LEI Nº /2024 DE 30 DE AGOSTO DE 2024

"AUTORIZA O PODER EXECUTIVO A REALIZAR ABERTURA DE CRÉDITO ADICIONAL SUPLEMENTAR NO ORÇAMENTO VIGENTE E DÁ OUTRAS PROVIDÊNCIAS."

MARCO AURÉLIO SOARES, Prefeito do Município de Pilar do Sul, Estado de São Paulo, no uso de suas atribuições legais, faz saber que a Câmara Municipal aprovou e eu sanciono e promulgo a seguinte lei:

Artigo 1º. Fica o Poder Executivo autorizado a realizar abertura de crédito adicional SUPLEMENTAR no orçamento vigente, na importância de R\$ 1.850.290,36 (um milhão, oitocentos e cinqüenta mil, duzentos e noventa reais e trinta e seis centavos), com alteração no PPA — Plano Plurianual 2.022/2.025, LDO — Lei de Diretrizes Orçamentárias 2.024 e Lei Orçamentária vigente, com a suplementação da seguinte dotação orçamentária:

U. O.	FUNCIONAL PROGRAMATICA	CAT. ECONOMICA	VALOR R\$	RECURSO	FICHA
02.06 Secretaria de Obras, Infraestrutura e Urbanismo	15.451.0007.1306 Infraestrutura Urbana com Pavimentação Asfáltica na Av. José Rugine	4.4.90.51	1.850.290,36	Tesouro	243

Artigo 2º. A cobertura do crédito adicional SUPLEMENTAR aberto no artigo anterior no valor total de R\$1.850.290,36 (um milhão, oitocentos e cinqüenta mil, duzentos e noventa reais e trinta e seis centavos), será proveniente do superávit financeiro originário de Recursos do Tesouro, apurado no exercício anterior, demonstrado no Balanço Patrimonial, conforme disposto no inciso I, parágrafo 1º, artigo 43 da Lei Federal nº 4.320/1.964.

Artigo 3º. Ficam os Anexos IV do PPA - Plano Plurianual 2.022/2.025 e II-A da LDO - Lei de Diretrizes Orçamentárias para o exercício de 2.024, atualizados conforme abaixo:

Ação nº 1306 - Infraestrutura Urbana com Pavimentação Asfáltica na Av. José Rugine.

Meta	Programa	Quantidade	Unidade de medida
Infraestrutura e Pavimentação Asfáltica, Trecho 5	0007	6.423,52	Metros quadrados

Artigo 4º. Esta Lei entrará em vigor na data de sua publicação, revogadas as disposições em contrário.



PAÇO MUNICIPAL PREFEITO JOÃO URIAS DE MOURA

RUA TENENTE ALMEIDA, 265 - CENTRO - CEP 18.185-000 - TEL/FAX 15. 3278-9700 - CENTRO - PILAR DO SUL - SP

www.pilardosul.sp.gov.br

Pilar do Sul, 30 de agosto de 2024.

MARCO AURÉLIO SOARES Prefeito do Município de Pilar do Sul

MILENA GUEDES C. P. DOS SANTOS Secr. Gestora Jurídica de Controle de Legalidade, Licitações e Tributos

EDSON RIBEIRO DE CARVALHO Secretário Gestor da Fazenda Municipal

Registrada e publicada na Secretaria da Prefeitura Municipal de Pilar do Sul, na data supra.

Juliana de Almeida Gomes Assistente Administrativo I



PAÇO MUNICIPAL PREFEITO JOÃO URIAS DE MOURA

RUA TENENTE ALMEIDA, 265 - CENTRO - CEP 18.185-000 - TEL/FAX 15. 3278-9700 - CENTRO - PILAR DO SUL - SP

www.pilardosul.sp.gov.br

PROJETO DE LEI Nº /2024 DE 30 DE AGOSTO DE 2024

"AUTORIZA O PODER EXECUTIVO A REALIZAR ABERTURA DE CRÉDITO ADICIONAL SUPLEMENTAR NO ORÇAMENTO VIGENTE E DÁ OUTRAS PROVIDÊNCIAS."

Mensagem Justificativa nº 074/2024

Excelentíssimo Senhor Presidente,

Nobres Pares,

Com os cordiais e respeitosos cumprimentos, apraz-me vir à presença de Vossa Excelência e demais representantes desta colenda Casa de Leis para encaminhar às vossas mãos, o presente Projeto de Lei que versa sobre a abertura de crédito adicional suplementar no orçamento vigente, para apreciação, deliberação e posterior votação pelo Colegiado de Vereadores no Plenário dessa Câmara Municipal.

O Projeto de Lei visa suplementar o orçamento vigente, por meio de abertura de Crédito Adicional Suplementar, para suportar as despesas com obras de infraestrutura urbana e pavimentação asfáltica, a serem realizadas na Avenida José Rugine, no Bairro Guaçuzal, neste Município de Pilar do Sul, no trecho denominado de nº 05.

Outrossim, o referido trecho foi objeto de elaboração de projeto de engenharia para levantamento do valor total orçado da obra, estimada em R\$ 2.362.298,30(dois milhões, trezentos e sessenta e dois mil, duzentos e noventa e oito reais e trinta centavos), porém consta saldo de dotação orçamentária de R\$ 512.007,94(quinhentos e doze mil, sete reais e noventa e quatro centavos), restando suplementar o valor de R\$ 1.850.290,36 (um milhão, oitocentos e cinqüenta mil, duzentos e noventa reais e trinta e seis centavos).

Nesse sentido, vale considerar que o crédito adicional suplementar, para realização da obra, caminha no sentido de cumprimento das metas e objetivos sustentáveis da ONU, de fiscalização do Tribunal de Contas do Estado de São Paulo, especificamente, neste caso, da meta ODS de nº **09 - Indústria, Inovação e Infraestrutura**, que visa construir infraestrutura resiliente, promover a industrialização inclusiva e sustentável, e fomentar a inovação dos municípios. Ainda, tal obra visa aprimorar o sistema viário do Município, com foco em sustentabilidade e segurança no trânsito e transporte.

Ainda, além de realizar uma significativa melhora do transporte, a pavimentação de vias urbanas e rurais visa ao atendimento dos Objetivos de Desenvolvimento Sustentável (ODS) de nº 11 – Cidades e Comunidades Sustentáveis (Tornar as cidades e os assentamentos humanos inclusivos, resilientes e sustentáveis), que observa como o Município proporciona o acesso ao sistema de transporte seguro, acessível, sustentável, melhorando a segurança rodoviária.



PAÇO MUNICIPAL PREFEITO JOÃO URIAS DE MOURA

RUA TENENTE ALMEIDA, 265 - CENTRO - CEP 18.185-000 - TEL/FAX 15. 3278-9700 - CENTRO - PILAR DO SUL - SP

www.pilardosul.sp.gov.br

O total de recursos para a cobertura do crédito adicional **SUPLEMENTAR** será proveniente do *superávit* financeiro originário de Recursos do Tesouro, apurado no exercício anterior, demonstrado no Balanço Patrimonial, conforme disposição do artigo 2º do Projeto de Lei, e detalhado em planilha anexa ao Projeto de Lei.

Contando com a costumeira compreensão e entendimento de Vossas Excelências, no aguardo das breves providências, antecipadamente agradeço e renovo meus protestos de estima e consideração.

Atenciosamente,

MARCO AURÉLIO SOARES PREFEITO DO MUNICÍPIO DE PILAR DO SUL

Ao Exmo. Sr. ELI DE GOIS VIEIRA JÚNIOR DD. Presidente da Câmara Municipal de Pilar do Sul/SP.







CÓDIGO DE ACESSO 091AE1B7F5E240228FC13373A3B15EF3

VERIFICAÇÃO DAS ASSINATURAS

Este documento foi assinado digitalmente/eletronicamente pelos seguintes signatários nas datas indicadas

Para verificar a validade das assinaturas acesse o link abaixo

 $\underline{https://pilardosul.flowdocs.com.br:} 2096/\underline{public/assinaturas/091AE1B7F5E240228FC13373A3B15EF3}$

6/22

ANEXO I Página 01

ARTIGO 43, § 1º, INCISO I E § 2º DA LEI FEDERAL Nº 4.320/64.

	BALANÇO	PATRIMONIAL	2023	TESOURO	ESTADUAL	FEDERAL	OUTRAS FONTES
ATIVO	FINANCEIRO	PAS	SSIVO FINANCEIRO				
38	.474.630,81		6.810.489,12				
S	UPERÁVIT		31.664.141,69	R\$ 15.221.990,57	R\$ 3.998.038,66	R\$ 12.206.964,38	R\$ 237.148,08
	_						
DATA	PROJETO DE LEI	VALOR	OBJETO	TESOURO	ESTADUAL	FEDERAL	OUTRAS FONTES
19.01.2024	Decreto 4339	1.812.295,99	Diversos	1.273.520,00	69.335,02	469.440,97	0,00
26.01.2024	Decreto 4343	1.735,41	Rend APAE			1.735,41	
26.01.2024	Decreto 4344	167.319,00	Matl Perm Saúde		167.319,00		
26.01.2024	Decreto 4345	570.000,00	Kit Escolar Qese			570.000,00	
26.01.2024	Decreto 4346	12.612,08	Procad Suas			12.612,08	
26.01.2024	Decreto 4347	96.220,00	Pav B. Ferreiras	96.220,00			
26.01.2024	Decreto 4348	657.291,10	Rua Capitão Marques	657.291,10			
26.01.2024	Decreto 4349	554.977,03	Av Ivone A Campos	554.977,03			
29.01.2024	Decreto 4350	33.982,84	Salário B Estar Animal	33.982,84			
31.01.2024	Projeto de Lei	1.255.701,45	Pav José Rugine			1.255.701,45	
05.02.2024	Projeto de Lei	373.385,89	Parcela Diferida VAAR			373.385,89	
05.02.2024	Projeto de Lei	308.156,72	Sobra Emendas Saúde			308.156,72	
08.02.2024	Decreto 4353	300.000,00	Trânsito- Placas	300.000,00			
09.02.2024	Projeto de Lei	44.093,93	FNAS-IGD-PAB			44.093,93	
29.02.2024	Decreto 4358	135.000,00	Aditivo Paço e Ens.Fund	135.000,00			
12.03.2024	Projeto de Lei	200.000,00	Categ. de Temporários	200.000,00			
27.03.2024	Projeto de Lei	810.000,00	Trânsito e Mat Perm SEED	810.000,00			
27.03.2024	Decreto 4366	490.000,00	RT e Diversos	390.000,00		100.000,00	
04.04.2024	Decreto 4368	115.000,00	Veículo Pick Up - Soiurb	115.000,00			
23.04.2024	Projeto de Lei	263.764,00	Recap Maria C. Válio	63.764,00		200.000,00	
	Sub Total	8.201.535,44		4.629.754,97	236.654,02	3.335.126,45	0,00
	Saldo Superávit	23.462.606,25		R\$ 10.592.235,60	R\$ 3.761.384,64	R\$ 8.871.837,93	R\$ 237.148,08

ANEXO I Página 02

ARTIGO 43, § 1º, INCISO I E § 2º DA LEI FEDERAL Nº 4.320/64.

BALANÇO	TESOURO	ESTADUAL	FEDERAL	OUTRAS FONTES	
ATIVO FINANCEIRO	PASSIVO FINANCEIRO				
38.474.630,81	6.810.489,12				
SUPERÁVIT	31.664.141,69	R\$ 15.221.990,57	R\$ 3.998.038,66	R\$ 12.206.964,38	R\$ 237.148,08

DATA	PROJETO DE LEI	VALOR	OBJETO	TESOURO	ESTADUAL	FEDERAL	OUTRAS FONTES
	Total Página 01	8.201.535,44		4.629.754,97	236.654,02	3.335.126,45	0,00
29.04.2024	Decreto 4380	216.000,00	Diversas suplementações	156.000,00		60.000,00	
02.05.2024	Projeto de Lei	580.000,00	Semaforo e Lombadas	580.000,00			
02.05.2024	Projeto de Lei	157.807,97	Recap. Av Miguel Petrere	157.807,97			
03.05.2024	Decreto 4383	80.000,00	Software Sedis e Segjur	80.000,00			
09.05.2024	Decreto 4384	164.000,00	Saúde + Social	164.000,00			
14.05.2024	Decreto 4387	370.000,00	Comb Saúde+VE+Seg Vida	340.000,00		30.000,00	
17.05.2024	Projeto de Lei	168.895,52	Contrap Pav Bº Morro Gde	168.895,52			
29.05.2024	Projeto de Lei	170.000,00	Prolong.Rede col esgosto	170.000,00			
04.06.2024	Projeto de Lei	971.000,00	Salários Encargos Saúde			971.000,00	
10.06.2024	Projeto de Lei	302.005,72	Constr Salas Escola Especial	196.925,22	105.080,50		
11.06.2024	Decreto 4398	570.000,00	Diversos Matl Perm e Saúde	570.000,00			
19.06.2024	Decreto 4402	578.000,00	Vale Alim, Saúde e Outros	348.000,00	200.000,00	30.000,00	
16.07.2024	Decreto 4410	80.000,00	PSB-CRAS E Devolução Conv		20.000,00	60.000,00	
	Sub Total	12.609.244,65		7.561.383,68	561.734,52	4.486.126,45	0,00
	Saldo Superavit	19.054.897,04	0,00	7.660.606,89	3.436.304,14	7.720.837,93	237.148,08

ANEXO I Página 03

ARTIGO 43, § 1º, INCISO I E § 2º DA LEI FEDERAL Nº 4.320/64.

BALANÇO	TESOURO	ESTADUAL	FEDERAL	OUTRAS FONTES	
ATIVO FINANCEIRO	PASSIVO FINANCEIRO				
38.474.630,81	6.810.489,12				
SUPERÁVIT	31.664.141,69	R\$ 15.221.990,57	R\$ 3.998.038,66	R\$ 12.206.964,38	R\$ 237.148,08

DATA	PROJETO DE LEI	VALOR	OBJETO	TESOURO	ESTADUAL	FEDERAL	OUTRAS FONTES
	Total Página 02	12.609.244,65		7.561.383,68	561.734,52	4.486.126,45	0,00
16.07.2024	Projeto de Lei	800.000,00	Saúde diversos	800.000,00			
18.07.2024	Projeto de Lei	122.416,42	Contrap Conv 100883/2024	122.416,42			
18.07.2024	Projeto de Lei	102.163,03	Conv Academia Ar Livre		102.163,03		
23.07.2024	Decreto 4412	120.000,00	Calçada Cant Av José Rugine	120.000,00			
02.08.2024	Decreto 4416	105.917,15	Samu, FNAS PSB cras e creas			105.917,15	
08.08.2024	Projeto de Lei	106.370,13	Reforma Posto Helena	106.370,13			
09.08.2024	Decreto 4417	333.000,00	Vale Aliment e Desp Fixas	333.000,00			
19.08.2024	Decreto 4419	237.762,37	Saúde, Turismo, CREAS	130.000,00		107.762,37	
23.08.2024	Projeto de Lei	260.000,00	Instalação Monit Câmeras	160.000,00		100.000,00	
26.08.2024	Decreto 4424	210.134,67	Massa/arma/diversos	100.000,00		110.134,67	
29.08.2024	Projeto de Lei	1.850.290,36	Trecho 5 Pav Av José Rugine	1.850.290,36			
	Sub Total	16.857.298,78		11.283.460,59	663.897,55	4.909.940,64	0,00
	Saldo Superavit	14.806.842,91	0,00	3.938.529,98	3.334.141,11	7.297.023,74	237.148,08

PILAR DO SUL/SP,29/Agosto/2024

EDSON RIBEIRO DE CARVALHO SECRETÁRIO GESTOR DA FAZENDA MUNICIPAL

CPF.: 027.110.638-79

MUNICÍPIO DE PILAR DO SUL RUA TENENTE ALMEIDA, Nº 265

Exercício: 2024 46.634.473/0001-41

LISTAGEM DAS FICHAS DA DESPESA SITUAÇÃO ATÉ 29/08/2024

Página 1

Entid. CLoc Ficha F.R.		Especificação rição C.A.	Dotac Inicial Empenhado	Alter (+)	Alter (-)	Dotação Saldo
			Saldo Reserva		Saldo	Com Reserva
FICHAS ORÇ	AMENTÁRIA	S				
	EXECUTIVO SECRETARIA SECRETARIA Urba Infi 007 N 007 1306 0000	E PILAR DO SUL DE OBRAS, INFRAESTRUT DE OBRAS, INFRAESTRUT Inismo ra-Estrutura Urbana IANUTENÇÃO DO URBANISMO Infraestrutura Urbana com Pav RAS E INSTALAÇÕES		e 90.000,00	0,00	1.090.000,00
0.01.00	110.000 GE	ERAL	577.992,06 0,00	,	,	512.007,94 512.007,94
TOTAL ORÇAMI	ENTARIO		1.000.000,00 577.992,06 0,00	90.000,00	0,00	1.090.000,00 512.007,94 512.007,94
TOTAL GERAL			1.000.000,00 577.992,06 0,00	90.000,00	0,00	1.090.000,00 512.007,94 512.007,94

EDISOM AP. DOS SANTOS ZAKS CONTADOR - CRC SP-299831/O-3

EDSON RIBEIRO DE CARVALHO SEC. GESTOR FAZENDA MUNICIPAL CLAUDIA AP. AL. ROSA KUROSAKI DIRETORA DE PLANEJAMENTO

P. M. PILAR DO SUL Fls. 9/22

PLANILHA ORÇAMENTÁRIA

OBRA: EXECUÇÃO DE PAVIMENTAÇÃO ASFÁLTICA	BASE ORÇAMENTÁRIA
LOCAL: TRECHO 5 DA AVENIDA JOSÉ RUGINE - BAIRRO GUAÇUZAL	FONTES
PROPRIETÁRIO: PREFEITURA MUNICIPAL DE PILAR DO SUL-SP	SINAPI- DATA BASE: 06/2024 (DESONERADO)
	CDHU: 194 (DESONERADO)
	LEIS SOCIAIS= 97,78%

ITEM	FONTE	CÓD.	MATERIAL E MÃO DE OBRA	UNIDADE	QUANTIDADE	PREÇO UNITÁRIO	PREÇO UNITÁRIO COM BDI: 25,00%	PREÇO TOTAL COM BDI
1			ADMINISTRAÇÃO LOCAL					
1.1	COMP.	1	Administração local	vb	1,00	R\$ 4.883,04	R\$ 4.883,04	R\$ 4.883,04
							SUB TOTAL	R\$ 4.883,04
2			SERVIÇOS PRELIMINARES					
2.1	CDHU	02.08.020	Placa de identificação para obra	m²	6,00	R\$ 929,16	R\$ 1.161,45	R\$ 6.968,70
2.2	CDHU	02.02.120	Locação de container tipo alojamento - área mínima de 13,80 m²	un x mês	2,00	R\$ 883,62	R\$ 1.104,53	R\$ 2.209,05
2.3	CDHU	02.01.180	Banheiro químico modelo Standard, com manutenção conforme exigências da CETESB	un x mês	2,00	R\$ 1.107,88	R\$ 1.384,85	R\$ 2.769,70
							SUB TOTAL	R\$ 11.947,45
3			ESCAVAÇÃO, SUBLEITO, SUB-BASE E BASE					
3.1	SINAPI	101235	Escavação vertical a céu aberto, em obras de infraestrutura, incluindo carga, descarga e transporte, em solo de 1ª categoria com escavadeira hidráulica (caçamba: 0,8 m³ / 111hp), frota de 5 caminhões basculantes de 14 m³, dmt de 2 km e velocidade média 19km/h.	m³	5042,45	R\$ 18,29	R\$ 22,86	R\$ 115.283,01
3.2	SINAPI	100576	Regularização e compactação de subleito, com no minímo 95% do PN.	m²	7203,50	R\$ 2,54	R\$ 3,18	R\$ 22.871,11
3.3	SINAPI	96400	Execução e compactação de base e ou sub base para pavimentação de macadame seco	m³	3529,72	R\$ 115,04	R\$ 143,80	R\$ 507.573,74
3.4	SINAPI	95876	Transporte com caminhão basculante de 14 m³, em via urbana pavimentada, dmt até 30 km (macadame seco)	m³ x km	105891,60	R\$ 2,15	R\$ 2,69	R\$ 284.583,68
3.5	SINAPI	96397	Execução e compactação de base e ou sub base para pavimentação de brita graduada simples tratada com cimento	m³	1080,53	R\$ 180,76	R\$ 225,95	R\$ 244.145,75
3.6	SINAPI	95876	Transporte com caminhão basculante de 14 m³, em via urbana pavimentada, dmt até 30 km (brita graduada simples tratada com cimento)	m³ x km	32415,90	R\$ 2,15	R\$ 2,69	R\$ 87.117,73
							SUB TOTAL	R\$ 1.261.575,02
4			REVESTIMENTO					
4.1	CDHU	54.03.240	Imprimação betuminosa impermeabilizante	m²	6423,52	R\$ 14,74	R\$ 18,43	R\$ 118.353,36
4.2	CDHU	54.03.230	Imprimação betuminosa ligante	m²	12847,04	R\$ 5,86	R\$ 7,33	R\$ 94.104,57
4.3	SINAPI	95996	Execução de pavimento com aplicação de concreto asfáltico, camada de binder - 3,5cm	m³	224,83	R\$ 1.234,57	R\$ 1.543,21	R\$ 346.960,47
4.4	SINAPI	95995	Execução de pavimento com aplicação de concreto asfáltico, camada de rolamento - 3cm	m³	192,71	R\$ 1.430,77	R\$ 1.788,46	R\$ 344.654,61
4.5	SINAPI	95876	Transporte com caminhão basculante de 14 m³, em via urbana pavimentada, dmt até 30 km (Binder + CBUQ)	m³ x km	12526,20	R\$ 2,15	R\$ 2,69	R\$ 33.664,16
4.6	SINAPI	93593	Transporte com caminhão basculante de 14 m³, em via urbana pavimentada, adicional para dmt excedente a 30 km (unidade: m3xkm), (Binder + CBUQ)	m³ x km	16701,60	R\$ 0,86	R\$ 1,08	R\$ 17.954,22
							SUB TOTAL	R\$ 955.691,38

5			DRENAGEM					
5.1	SINAPI	94267	Guia (meio-fio) e sarjeta conjugados de concreto, moldada in loco com extrusora, 45 cm base (15 cm base da guia+ 30 cm base da sarjeta) x 22cm altura.	m	1283,49	R\$ 54,24	R\$ 67,80	R\$ 87.020,62
5.2	CDHU	49.12.030	Boca de lobo dupla tipo PMSP com tampa de concreto	un	3,00	R\$ 5.449,95	R\$ 6.812,44	R\$ 20.437,31
5.3	SINAPI	101232	Escavação vertical para infraestrutura, com carga, descarga e transporte de solo de 1º categoria, com escavadeira hidráulica (caçamba: 1,2 m³ / 155 hp), frota de 3 caminhões basculantes de 14 m³, dmt até 1 km e velocidade média 14 km/h	m³	82,99	R\$ 9,55	R\$ 11,94	R\$ 990,69
5.4	CDHU	46.12.270	Tubo de concreto (PA-2), DN= 400mm	m	76,84	R\$ 154,12	R\$ 192,65	R\$ 14.803,23
5.5	CDHU	07.11.040	Reaterro compactado mecanizado de vala ou cava com rolo, mínimo de 95% PN	m³	55,33	R\$ 23,32	R\$ 29,15	R\$ 1.612,87
5.6	CDHU	11.18.040	Lastro de pedra britada	m³	6,15	R\$ 199,78	R\$ 249,73	R\$ 1.535,81
							SUB TOTAL	R\$ 126.400,53
6			LEVANTAMENTO FINAL					
6.1	CDHU	01.20.280	Levantamento planimétrico de área pavimentada para veículo e pedestre	m²	7203,50	R\$ 0,20	R\$ 0,25	R\$ 1.800,88
							SUB TOTAL	R\$ 1.800,88


	COM BDI
TOTAL	R\$ 2.362.298,30

PILAR DO SUL-SP, 27 DE AGOSTO DE 2024

EDUARDO OLIVEIRA DOS SANTOS JUNIOR SECRETÁRIO DE OBRAS, INFRAESTRUTURA E URBANISMO

TALES MARTINELLI BARBOSA ENGENHEIRO CIVIL



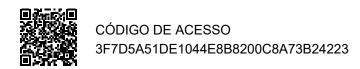

VERIFICAÇÃO DAS ASSINATURAS

Este documento foi assinado digitalmente/eletronicamente pelos seguintes signatários nas datas indicadas

Para verificar a validade das assinaturas acesse o link abaixo

https://pilardosul.flowdocs.com.br:2096/public/assinaturas/3F7D5A51DE1044E8B8200C8A73B24223

CRONOGRAMA FÍSICO-FINANCEIRO

PROCESSO: EXECUÇÃO DE PAVIMENTAÇÃO ASFÁLTICA

LOCAL: TRECHO 5 DA AVENIDA JOSÉ RUGINE - BAIRRO GUAÇUZAL PROPRIETÁRIO: PREFEITURA MUNICIPAL DE PILAR DO SUL/SP

			PRAZO DA OBRA: 60 DIAS			
ITEM	DESCRIMINAÇÃO	ETAPA	30 DIAS	60 DIAS		
1	ADMINISTRAÇÃO LOCAL	R\$ 4.883,04	R\$ 2.441,52	R\$ 2.441,52		
	%	0,21%	50,00%	50,00%		
2	SERVIÇOS PRELIMINARES	R\$ 11.947,45	R\$ 11.947,45			
	%	0,51%	100,00%			
3	ESCAVAÇÃO, SUBLEITO, SUB-BASE E BASE	R\$ 1.261.575,02	R\$ 1.009.260,02	R\$ 252.315,00		
	%	53,40%	80,00%	20,00%		
4	REVESTIMENTO	R\$ 955.691,38		R\$ 955.691,38		
	%	40,46%		100,00%		
5	DRENAGEM	R\$ 126.400,53	R\$ 101.120,43	R\$ 25.280,11		
	%	5,35%	80,00%	20,00%		
6	LEVANTAMENTO FINAL	R\$ 1.800,88		R\$ 1.800,88		
	%	0,08%		100,00%		

RESUMO DO ORÇAMENTO	R\$ 2.362.298,30

TOTAL (R\$)	R\$ 1.124.769,41	R\$ 1.237.528,89
TOTAL (%)	47,61%	52,39%
ACUMULADO (R\$)	R\$ 1.124.769,41	R\$ 2.362.298,30
ACUMULADO (%)	47,61%	100,00%

OBS.: 1 - OS PRAZOS DAS ETAPAS SERÃO CONSIDERADOS A PARTIR DA DATA DA ASSINATURA DA ORDEM DE SERVIÇO INICIAL EMITIDA PELA PREFEITURA.

PILAR DO SUL, 27 DE AGOSTO DE 2024

EDUARDO OLIVEIRA DOS SANTOS JUNIORSECRETÁRIO DE OBRAS, INFRAESTRUTURA E URBANISMO

TALES MARTINELLI BARBOSA ENGENHEIRO CIVIL





CÓDIGO DE ACESSO 9C34FD8A4F9643C18A44455D6228C4A2

VERIFICAÇÃO DAS ASSINATURAS

Este documento foi assinado digitalmente/eletronicamente pelos seguintes signatários nas datas indicadas

Para verificar a validade das assinaturas acesse o link abaixo

https://pilardosul.flowdocs.com.br:2096/public/assinaturas/9C34FD8A4F9643C18A44455D6228C4A2

Pág.: 1

PREFEITURA MUNICIPAL DE PILAR DO SUL

ANEXO 14 - BALANÇO PATRIMONIAL

Exercício de 2023 Dezembro(31/12/2023)

A) QUADRO PRINCIPAL

	,	
ICOL ADO 1	MINICIPIO DE DIL AD DO CITI	
ISOLADO: I	MUNICÍPIO DE PILAR DO SUI	
IDOLI IDO. I	Mornen to be the me bo set	_

ATIVO	PASS	SIVO				
ESPECIFICAÇÃO Nota	Exercício Atual	Exercício Anterior	ESPECIFICAÇÃO	Nota	Exercício Atual	Exercício Anterior
ATIVO CIRCULANTE	40.658.271,7	43.375.500,62	PASSIVO CIRCULANTE		9.317.719,63	7.640.530,82
CAIXA E EQUIVALENTES DE CAIXA	38.474.021,3	42.727.045,57	OBRIGAÇÕES TRABALHISTAS, PREVIDENCIÁRIAS E	ASSISTENCIAL	7.592.316.67	7.380.740.14
CAIXA E EQUIVALENTES DE CAIXA EM MOEDA NACIONAL	38.474.021,39	42.727.045,57	PESSOAL A PAGAR		,.	,
BANCOS CONTA MOVIMENTO - DEMAIS CONTAS (F)	F 38.474.021,39	42.635.410,14	PESSOAL A PAGAR PESSOAL A PAGAR		7.592.316,67 P 7.105.456,57	7.380.740,14 6.499.375,31
REDE BANCÁRIA - ARRECADAÇÃO (F)	F 0,0		PRECATÓRIOS DE PESSOAL - REGIME ORDINÁRIO		P /.105.456,57 P 486.860,10	881.364.83
DEMAIS CRÉDITOS E VALORES A CURTO PRAZO	1.887.070,3	1	FORNECEDORES E CONTAS A PAGAR A CURTO PRA	70	1.604.856.55	132.075,19
OUTROS CRÉDITOS A RECEBER E VALORES A CURTO PRAZO	1.887.070,3				,,	· · · · · · · · · · · · · · · · · · ·
CRÉDITOS A RECEBER POR REEMBOLSO DE SALÁRIO	F 189,3	189,38	FORNECEDORES E CONTAS A PAGAR NACIONAIS A	A CURTO PRAZ	1.604.856,55	132.075,19
FAMÍLIA PAGO (F) CRÉDITOS A RECEBER POR REEMBOLSO DE SALÁRIO	E 420.0	120.04	FORNECEDORES NACIONAIS	on on	F 217.906,56	1.280,00
MATERNIDADE PAGO (F)	F 420,0	420,04	PRECATÓRIOS DE FORNECEDORES NACIONAIS - RE ORDINÁRIO	GIME	P 1.386.949,99	130.795,19
CRÉDITOS A RECEBER DECORRENTES DE ALIENAÇÃO DE	P 1.886.460,9	226.004,24	ADIANTAMENTO DE CLIENTES E DEMAIS OBRIGAÇ	ÕES A CUDTO I	120.546.41	127.715,49
BENS MÓVEIS E IMÓVEIS (P)	1 1.000.400,5	220.004,24	•	OES A CURIO	,	<i>,</i>
ESTOQUES	297.179,99	421.841,39	VALORES RESTITUÍVEIS		120.546,41	127.715,49
ALMOXARIFADO	297.179,9	421.841,39	CONSIGNAÇÕES		F 6.967,11	6.935,55
MATERIAL DE CONSUMO (P)	P 96.384,63	205.578,97	DEPÓSITOS JUDICIAIS		F 11.171,61	18.470,49
GÊNEROS ALIMENTÍCIOS (P)	P 117.040,1	12.423,35	DEPÓSITOS NÃO JUDICIAIS		F 44.504,52	44.406,28
MATERIAIS DE CONSTRUÇÃO (P)	P 10.371,2	0,00	CONSIGNAÇÕES (F)		F 57.903,17	57.903,17
AUTOPEÇAS (P)	P 0,0	110.386,10	PASSIVO NÃO-CIRCULANTE		238.984,12	1.764.159,01
MEDICAMENTOS E MATERIAIS HOSPITALARES (P)	P 11.385,5	7 0,00	OBRIGAÇÕES TRABALHISTAS, PREVIDENCIÁRIAS E	ACCICTENCIAL	0.00	464.744,11
OUTROS - ALMOXARIFADO (P)	P 61.998,3	93.452,97		ASSISTENCIAL	-,	*
ATIVO NÃO-CIRCULANTE	105.321.150,7	88.279.975.73	PESSOAL A PAGAR		0,00	464.744,11
ATIVO NAO-CIRCULANTE ATIVO REALIZÁVEL A LONGO PRAZO	15.150.161,7	,	PRECATÓRIOS DE PESSOAL - REGIME ORDINÁRIO		P 0,00	464.744,11
CRÉDITOS A LONGO PRAZO	15.150.161,7	1	FORNECEDORES E CONTAS A PAGAR A LONGO PRA	ZO	238.984,12	1.299.414,90
DÍVIDA ATIVA TRIBUTÁRIA	P 14.204.597.19		FORNECEDORES NACIONAIS E CONTAS A PAGAR A	A LONGO PRAZ	238.984,12	1.299.414,90
DÍVIDA ATIVA NÃO TRIBUTÁRIA	P 945.564,50		PRECATÓRIOS DE FORNECEDORES NACIONAIS - RE	GIME	P 238.984,12	1.299.414,90
IMOBILIZADO	90.170.988,9		ORDINÁRIO			
BENS MÓVEIS	31.447.709,0	1	TOTAL PASSIVO		9.556.703,75	9.404.689,83
BENS DE INFORMÁTICA	P 1.396.161.8		D. EDVI CÂNIC	a r forma	<u> </u>	·
MÓVEIS E UTENSÍLIOS	P 2.576.383,29		PATRIMÔNIO	LIQUIDO		
VEÍCULOS	P 22.171.643,2		ESPECIFICAÇÃO	Nota	Exercício Atual	Exercício Anterior
MATERIAIS CULTURAIS, EDUCACIONAIS E DE COMUNICAÇÃO	P 1.007.258,7		PATRIMÔNIO LÍQUIDO		136.422.718,74	122.250.786,52
MÁQUINAS, APARELHOS, EQUIPAMENTOS E FERRAMENTAS	P 4.234.079,9	4.164.129,08	RESULTADOS ACUMULADOS		136.422.718,74	122.250.786,52
DEMAIS BENS MÓVEIS	P 62.182,0		SUPERÁVITS OU DÉFICITS ACUMULADOS		136.422.718.74	122.250.786,52
BENS IMÓVEIS	68.230.745,4		SUPERÁVITS OU DÉFICITS ACUMULADOS SUPERÁVITS OU DÉFICITS DO EXERCÍCIO		P 14.171.932,22	20.645.852,21
INSTALAÇÕES (P)	P 562.464,4		SUPERÁVITS OU DÉFICITS DO EXERCÍCIOS ANTERIO	DEC	P 14.1/1.932,22 P 122.250.786,52	20.645.852,21 101.604.934,31
BENS DE USO COMUM DO POVO	P 6.852.475,4	1		JKES .		
BENS DE USO ESPECIAL	P 11.089.540,0		TOTAL PATRIMÔNIO LÍQUIDO		136.422.718,74	122.250.786,52



ANEXO 14 - BALANÇO PATRIMONIAL

Exercício de 2023 Pág.: 2

A) QUADRO PRINCIPAL

ISOLADO:1 - MUNICÍPIO DE PILAR DO SUL

ATIVO					PASSIVO		
ESPECIFICAÇÃO Nota		Exercício Atual	Exercício Anterior	ESPECIFICAÇÃO	Nota	Exercício Atual	Exercício Anterior
BENS IMÓVEIS EM ANDAMENTO	P	12.598.277,82	7.619.372,09	TOTAL		145.979.422,49	131.655.476,35
BENS DOMINICAIS	P	17.775.445,14	14.958.687,64				
DEMAIS BENS IMÓVEIS	P	19.352.542,63	10.561.789,18				
(-) DEPRECIAÇÃO, EXAUSTÃO E AMORTIZAÇÃO ACUMULADAS		-9.507.465,58	-7.768.487,05				
(-) DEPRECIAÇÃO ACUMULADA - BENS IMÓVEIS	P	-221.442,40	-184.349,60				
(-) DEPRECIAÇÃO ACUMULADA - BENS MÓVEIS	P	-9.286.023,18	-7.584.137,45				
TOTAL		145.979.422,49	131.655.476,35				
			_				

MARCO AURÉLIO SOARES PREFEITO MUNICIPAL 110.492.378-54 EDISOM AP. DOS SANTOS ZAKS CONTADOR 189.166.178-71 EDSON RIBEIRO DE CARVALHO SECRETÁRIO GESTOR DA FAZENDA MUNICIPAL 027.110.638-79



Pág.: 3

PREFEITURA MUNICIPAL DE PILAR DO SUL BALANÇO PATRIMONIAL

Dezembro(31/12/2023)

B) QUADRO DOS ATIVOS E PASSIVOS FINANCEIROS E PERMANENTES

Exercício de 2023

ESPECIFICAÇÃO Nota	Exercício Atual	Exercício Anterior	ESPECIFICAÇÃO N	Nota	Exercício Atual	Exercício Anterior
ATIVO FINANCEIRO	38.474.630,81	42.727.654,99	PASSIVO FINANCEIRO (338.452,97)+RP não Proc.(6.472.036,15)		6.810.489,12	13.707.099,52
ATIVO PERMANENTE	107.504.791,68	88.927.821,36	PASSIVO PERMANENTE		9.218.250,78	9.275.694,34
			SALDO PATRIMONIAL		129.950.682,59	108.672.682,49

MARCO AURÉLIO SOARESEDISOM AP. DOS SANTOS ZAKSEDSON RIBEIRO DE CARVALHOPREFEITO MUNICIPALCONTADORSECRETÁRIO GESTOR DA FAZENDA MUNICIPAL110.492.378-54189.166.178-71027.110.638-79



ANEXO 14 - BALANÇO PATRIMONIAL

Exercício de 2023 Dezembro(31/12/2023)

C) QUADRO DAS CONTAS DE COMPENSAÇÃO (CONTROLE)

ESPECIFICAÇ			ESPECIFICAÇÃ	0			
SALDOS DOS ATOS POTENCIAIS ATIVOS (811xxx e 8944201)	Nota	Exercício Atual	Exercício Anterior	SALDOS DOS ATOS POTENCIAIS PASSIVOS (Contas do Grupo 812xx)	Nota	Exercício Atual	Exercício Anterior
ATOS POTENCIAIS ATIVO DIREITOS CONVENIADOS E OUTROS INSTRUMENTOS CONGÊNERES DIREITOS CONTRATUAIS		27.371.887,56 27.371.887,56 0,00	15.983.973,97 15.983.467,97 506,00	ATOS POTENCIAIS PASSIVO OBRIGAÇÕES CONVENIADAS E OUTROS INSTRUMENTOS CONGÊNERES OBRIGAÇÕES CONTRATUAIS	87.285.801,19 34.452.633,54 52.833.167,65		,
TOTAL		27.371.887,56	15.983.973,97	TOTAL		87.285.801,19	94.113.976,35

MARCO AURÉLIO SOARES PREFEITO MUNICIPAL 110.492.378-54 EDISOM AP. DOS SANTOS ZAKS CONTADOR 189.166.178-71 EDSON RIBEIRO DE CARVALHO SECRETÁRIO GESTOR DA FAZENDA MUNICIPAL 027.110.638-79





CÓDIGO DE ACESSO 1ED3CEF92C594DA7A8A8BBF5DCD77B62


VERIFICAÇÃO DAS ASSINATURAS

Este documento foi assinado digitalmente/eletronicamente pelos seguintes signatários nas datas indicadas


Para verificar a validade das assinaturas acesse o link abaixo

https://pilardosul.flowdocs.com.br:2096/public/assinaturas/1ED3CEF92C594DA7A8A8BBF5DCD77B62




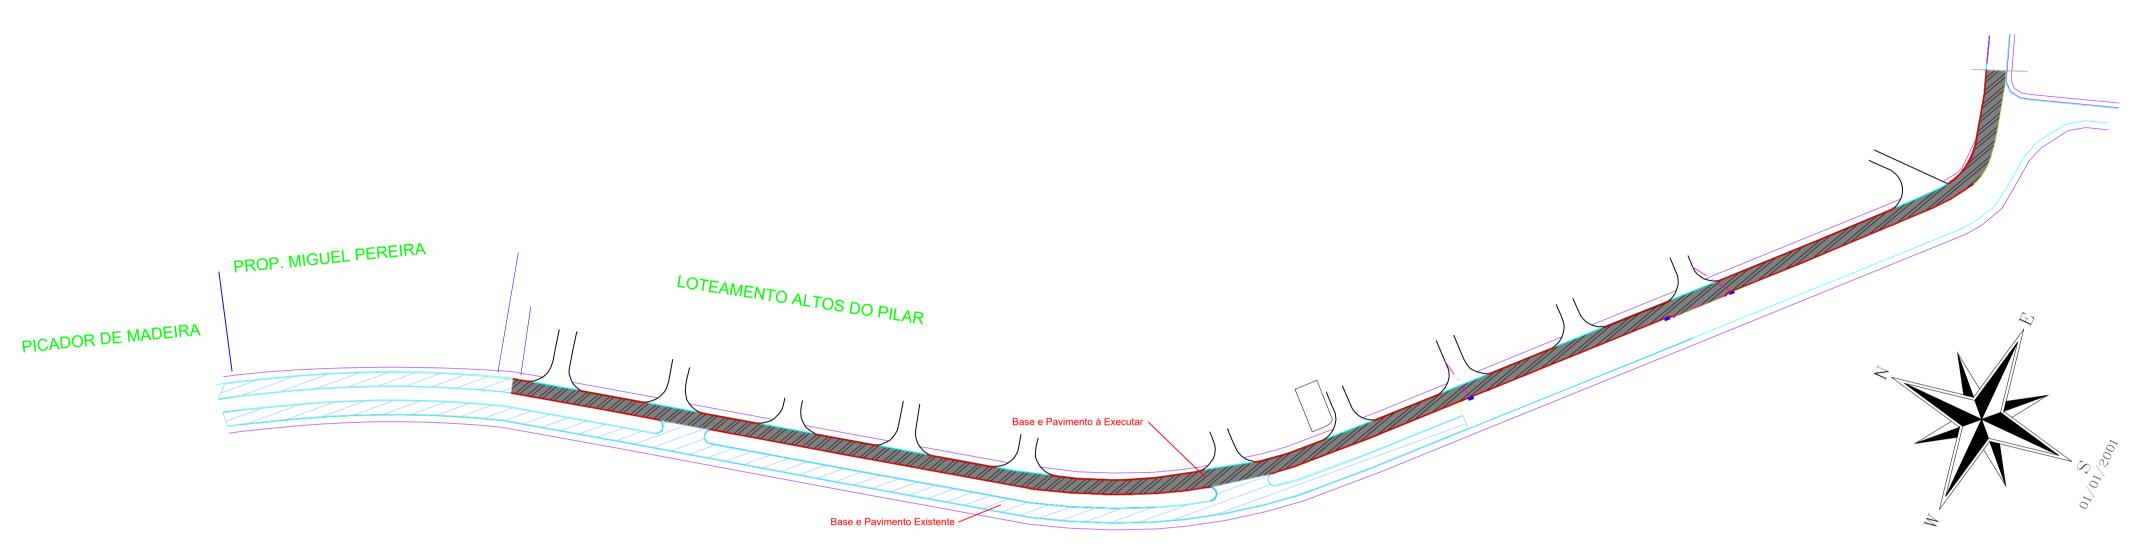

PLANTA – PAVIMENTO EXISTENTE E À EXECUTAR ESCALA 1/2000

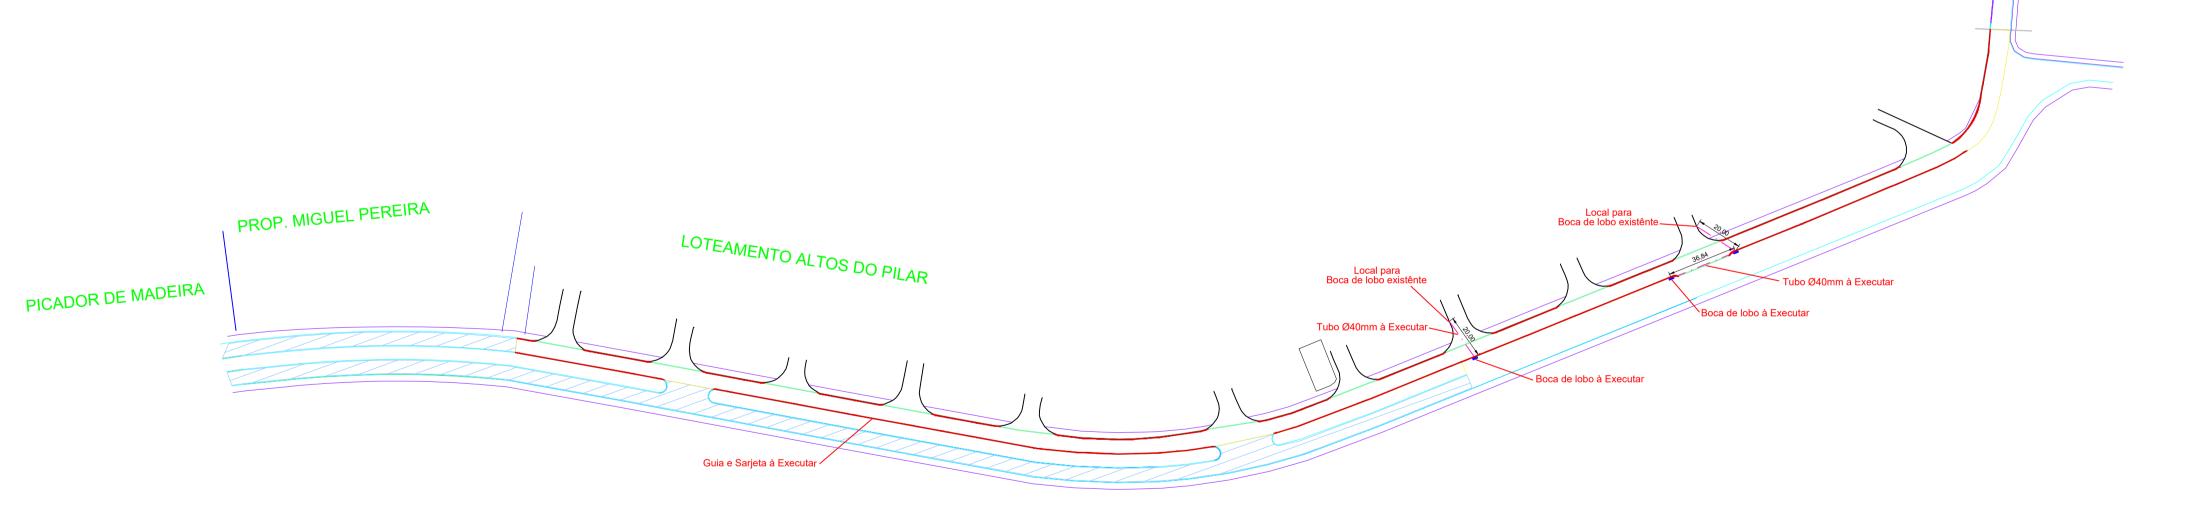

PLANTA — DISPOSIÇÃO SISTEMAS DE DRENAGEM ESCALA 1/2000

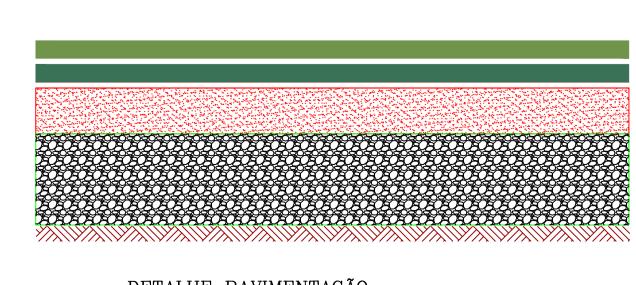

Revestimento em Concreto Betuminoso Usinado à Quente (CBUQ) - espessura 3,00cm nprimação ligante RR-2C =Revestimento em Binder - espessura 3,50cm =Imprimação ligante RR-2C

=Base com Brita Graduada Simples Tratada com Cimento - espessura 15,00cm Regularizado e compactado

=Sub-base com Macadame Seco - espessura 49,00cm Regularizado e compactado

Subleito regularizado e compactado

DETALHE PAVIMENTAÇÃO SEM ESCALA

LEGENDA

PAVIMENTAÇÃO EXISTENTE


PAVIMENTAÇÃO À EXECUTAR - 6.423,52m²

BASE À EXECUTAR - 7.203,50m²

─ GUIA E SARJETA − 1283,49m

BOCA DE LOBO DUPLA - 3 UNIDADES

-- TUBO Ø40mm à EXECUTAR - 76,84m

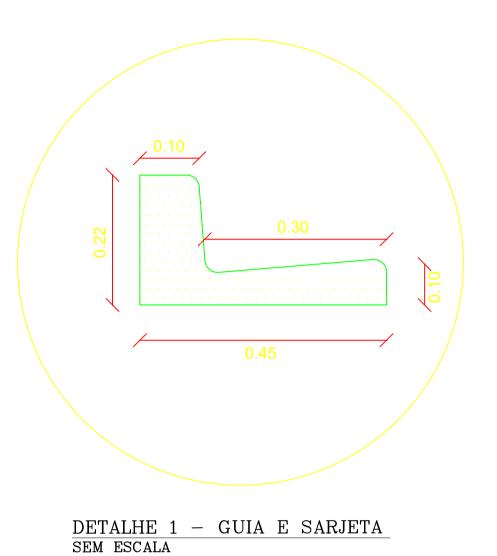

LOCALIZAÇÃO SEM ESCALA





PLANTA BAIXA, DETALHAMENTO E CORTE

objeto INFRAESTRUTURA URBANA COM PAVIMENTAÇÃO ASFÁLTICA NO BAIRRO GUAÇUZAL

PREFEITURA DO MUNICÍPIO DE PILAR DO SUL SECRETARIA DE OBRAS INFRAESTRUTURA E URBANISMO END: RUA JOÃO BATISTA RIBEIRO №295 - CENTRO - PILAR DO SUL/SP

CEP:18.185-000 - TEL: (15) 3278-2526


TALES MARTINELLI

ocal AV. JOSÉ RUGINE - BAIRRO GUAÇUZAL	RUZ PROJETO_ RUGINE_5ª FAS		
endereço			
TRECHO DA AV JOSÉ RUGINE			
assunto	data	escala	folha

Tales Martinelli Barbosa Engenheiro Civil CREA/SP: 5071457499

P. M. PILAR DO SUL FIs. 20/22

01/02

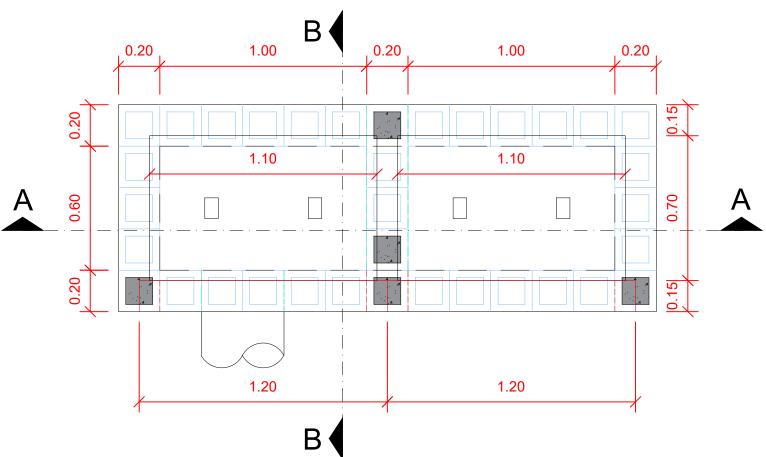


DETALHE PLANTA - BOCA DE LOBO DE BLOCO DE CONCRETO

SEM ESCALA

SEM ESCALA

Viga pre-moldada de concreto armado

DETALHE CORTE BB SEM ESCALA

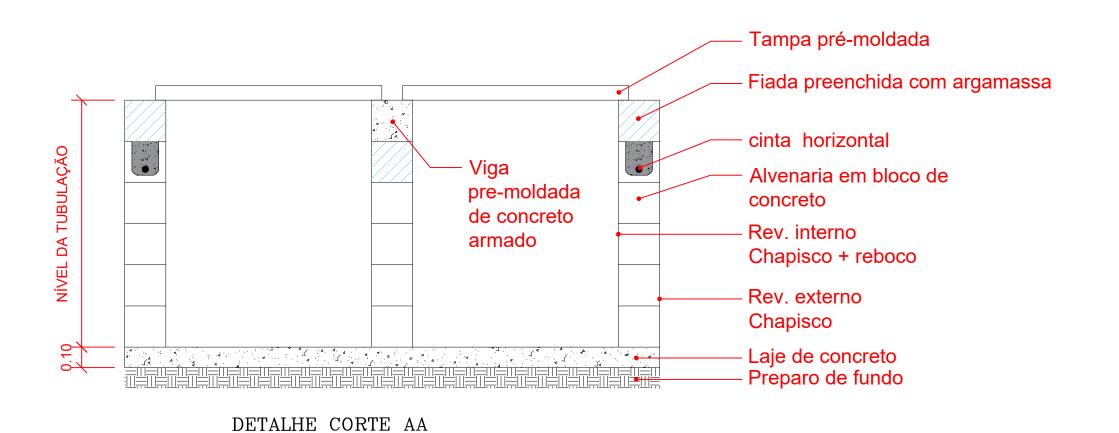



Tales Martinelli Barbosa Engenheiro Civil CREA/SP: 5071457499

, AESTRUTURA URBANA COM PAVIMENTAÇÃO ASFÁLTICA AGOSTO/2024 IND

TALES MARTINELLI

DII AP DO SIII Fis 2472

02/02





CÓDIGO DE ACESSO 3BBE6E0C9E37407C8CA1C316AC9BB5F0

VERIFICAÇÃO DAS ASSINATURAS

Este documento foi assinado digitalmente/eletronicamente pelos seguintes signatários nas datas indicadas

Para verificar a validade das assinaturas acesse o link abaixo

https://pilardosul.flowdocs.com.br:2096/public/assinaturas/3BBE6E0C9E37407C8CA1C316AC9BB5F0