Câmara Municipal fls._____ Pilar do Sul

AUTÓGRAFO N°. 102/2023/CMPS

Pilar do Sul, 20 de dezembro de 2023.

EXCELENTÍSSIMO SENHOR PREFEITO MUNICIPAL
MARCO AURÉLIO SOARES

Assunto: encaminhamento de proposição aprovada

Senhor Prefeito,

Vimos por meio deste, encaminhar a Vossa Excelência cópia da proposição aprovada na 44ª Sessão Ordinária realizada dia 19 de dezembro:

PROJETO DE LEI Nº 88/2023 - Autoriza o Poder Executivo a realizar abertura de crédito adicional especial no orçamento vigente e dá outras providências

ELI DE GOIS VIEIRA JÚNIOR
Presidente da Câmara Municipal

JOSÉ PEDRO DA CRUZ
Vice-Presidente

VAGNER BATISTA DE OLIVEIRA MACHADO
1º Secretário

CLÁUDIA MARIA DE BARROS GARCIA
2ª Secretária

Assinado por 4 pessoas: ELI DE GOIS VIEIRA JUNIOR, JOSE PEDRO DA CRUZ, VAGNER BATISTA DE OLIVEIRA MACHADO e mais 1
Documento assinado digitalmente/eletronicamente. Confira as assinaturas no link: https://pilardosul.flowdocs.com.br:2096/public/assinaturas/AE0E40E8D8834787949E95E21BF00F14

Projeto de Lei nº /2023
De 04 de Dezembro de 2023

"AUTORIZA O PODER EXECUTIVO A REALIZAR ABERTURA DE CRÉDITO ADICIONAL ESPECIAL NO ORÇAMENTO VIGENTE E DÁ OUTRAS PROVIDÊNCIAS."

MARCO AURÉLIO SOARES, Prefeito do Município de Pilar do Sul, Estado de São Paulo, no uso de suas atribuições legais, faz saber que a Câmara Municipal aprovou e eu sanciono e promulgo a seguinte lei:

Artigo 1º - Fica o Poder Executivo autorizado a realizar abertura de crédito adicional ESPECIAL no orçamento vigente, na importância de **R$ 657.291,10 (seiscentos e cinqüenta e sete mil, duzentos e noventa e um reais e dez centavos),** com a inclusão no PPA - Plano Plurianual 2.022/2.025, LDO - Lei de Diretrizes Orçamentárias 2.023 e Lei Orçamentária vigente, com a criação da seguinte dotação orçamentária:

U. O.	FUNCIONAL PROGRAMATICA	CAT. ECONOMICA	VALOR R$	RECURSO	COD. APLIC	FICHA
02.06 - Secretaria de Obras, Infraestrutura e Urbanismo	15.451.0007.1332 Infra estrutura Urbana Trecho Rua Capitão Marques	4.4.90.51	657.291,10	Tesouro	110.000	

Artigo 2º - A cobertura do crédito adicional especial aberto no artigo anterior no valor total de **R$ 657.291,10 (seiscentos e cinqüenta e sete mil, duzentos e noventa e um reais e dez centavos),** será proveniente do superávit financeiro apurado no exercício anterior de recurso do tesouro, demonstrado no Balanço Patrimonial, nos termos do artigo 43 § 1º, inciso I da Lei Federal 4.320/64.

Artigo 3º - Ficam os Anexos IV do PPA - Plano Plurianual 2.022/2.025 e II-A da LDO - Lei de Diretrizes Orçamentárias para o exercício de 2.023, atualizados com a inclusão da ação abaixo:

Ação nº 1332 – Infra Estrutura Urbana- Trecho Rua Capitão Marques

Meta	Programa	Quantidade	Unidade de medida
Implantação de infra estrutura urbana com execução de pavimentação em lajota de concreto e sistemas de drenagem de águas pluviais	0007	1.856,75	Metros quadrados

Artigo 4º- O crédito especial aberto no artigo 1º terá vigência no exercício financeiro de 2.023, podendo ser suplementado se necessário nos termos da autorização em lei.

Artigo 5º - Esta Lei entrará em vigor na data de sua publicação, revogadas as disposições em contrário.

Pilar do Sul, 04 de Dezembro de 2023.

MARCO AURÉLIO SOARES
Prefeito Municipal

Assinado por 4 pessoas: ELI DE GOIS VIEIRA JUNIOR, JOSE PEDRO DA CRUZ, VAGNER BATISTA DE OLIVEIRA MACHADO e mais 1
Documento assinado digitalmente/eletronicamente. Confira as assinaturas no link: https://pilardosul.flowdocs.com.br:2096/public/assinaturas/

MILENA GUEDES C. P. DOS SANTOS
Secretária Gestora Jurídica de Controle de Legalidade, Licitações e Tributos

EDSON RIBEIRO DE CARVALHO
Secretário Gestor da Fazenda Municipal

Registrado e publicado na Secretaria da Prefeitura Municipal de Pilar do Sul, na data supra.

Juliana de Almeida Gomes
Assistente Administrativo I

Assinado por 4 pessoas: ELI DE GOIS VIEIRA JUNIOR, JOSE PEDRO DA CRUZ, VAGNER BATISTA DE OLIVEIRA MACHADO e mais 1
Documento assinado digitalmente/eletronicamente. Confira as assinaturas no link: https://pilardosul.flowdocs.com.br:2096/public/assinaturas/

Projeto de Lei n.º /2.023
De 04 de Dezembro de 2023

"AUTORIZA O PODER EXECUTIVO A REALIZAR ABERTURA DE CRÉDITO ADICIONAL ESPECIAL NO ORÇAMENTO VIGENTE E DÁ OUTRAS PROVIDÊNCIAS."

Mensagem Justificativa n.º 095/2023

Senhor Presidente,

Com os cordiais e respeitosos cumprimentos, apraz-me vir à presença de Vossa Senhoria e demais representantes desta colenda Casa de Leis para encaminhar às vossas mãos, o presente Projeto de Lei que versa sobre a abertura de crédito adicional especial no orçamento vigente, para apreciação, deliberação e posterior votação pelo Colegiado de Vereadores no Plenário dessa Câmara Municipal.

O presente Projeto de Lei trata de abertura de crédito especial para inclusão de verbas no orçamento vigente, a fim de realização da pavimentação num trecho da Rua Capitão Marques com área de 1.856,75 metros quadrados, conforme projeto anexo.

Tal ação visa conferir a possibilidade de adequação da infra estrutura urbana no Município de Pilar do Sul, possibilitando uma melhor qualidade da estrutura da via, que afeta diariamente o dia a dia de cidadãos, conferindo mais segurança no trânsito dos veículos e das pessoas.

Ainda, além de realizar uma significativa melhora do ambiente, a pavimentação de vias urbanas e rurais visa ao atendimento dos Objetivos de Desenvolvimento Sustentável (ODS) de nº 11 – Cidades e Comunidades Sustentáveis (Tornar as cidades e os assentamentos humanos inclusivos, resilientes e sustentáveis), que observa como o Município proporciona o acesso ao sistema de transporte seguro, acessível, sustentável, melhorando a segurança rodoviária.

Outrossim, os recursos necessários para a abertura dos créditos especiais, advém do superávit financeiro, nos termos do artigo 43, § 1º, inciso I da Lei Federal nº 4.320/1.964, conforme disposição do artigo 2º do Projeto de Lei ora mencionado.

Assim, contando com a costumeira compreensão e entendimento de Vossas Excelências, no aguardo das breves providências, antecipadamente agradeço e renovo meus protestos de elevada estima e distinta consideração.

Atenciosamente,

MARCO AURÉLIO SOARES
Prefeito Municipal

Ao Exmo. Sr.,
ELI DE GOIS VIEIRA JÚNIOR
DD. Presidente da Câmara Municipal de Pilar do Sul/SP.

Assinado por 4 pessoas: ELI DE GOIS VIEIRA JUNIOR, JOSE PEDRO DA CRUZ, VAGNER BATISTA DE OLIVEIRA MACHADO e mais 1
Documento assinado digitalmente/eletronicamente. Confira as assinaturas no link: https://pilardosul.flowdocs.com.br:2096/public/assinaturas/

PREFEITURA DE PILAR DO SUL
RUA TEN ALMEIDA
PILAR DO SUL - CEP - 18.185-000
(15) 3278-9700

CÓDIGO DE ACESSO
CB78C5440B1C4F24BB776672EFD7D58D

VERIFICAÇÃO DAS ASSINATURAS

Este documento foi assinado digitalmente/eletronicamente pelos seguintes signatários nas datas indicadas

- Assinante: EDSON RIBEIRO DE CARVALHO em 04/12/2023 16:46:45
  CPF:***.***-.638-79
  Unidade certificadora: MUNICÍPIO DE PILAR DO SUL - CA
- Assinante: MARCO AURELIO SOARES em 04/12/2023 16:49:47
  CPF:***.***-.378-54
  Unidade certificadora: MUNICÍPIO DE PILAR DO SUL - CA
- Assinante: MILENA GUEDES CORREA PRANDO DOS SANTOS em 05/12/2023 15:56:28
  CPF:***.***-.918-63
  Unidade certificadora: MUNICÍPIO DE PILAR DO SUL - CA

Para verificar a validade das assinaturas acesse o link abaixo

https://pilardosul.flowdocs.com.br:2096/public/assinaturas/CB78C5440B1C4F24BB776672EFD7D58D

Assinado por 4 pessoas: ELI DE GOIS VIEIRA JUNIOR, JOSE PEDRO DA CRUZ, VAGNER BATISTA DE OLIVEIRA MACHADO e mais 1
Documento assinado digitalmente/eletronicamente. Confira as assinaturas no link: https://pilardosul.flowdocs.com.br:2096/public/assinaturas/AE0E40E8D883478794 9E95E21BF00F14

PREFEITURA MUNICIPAL DE PILAR DO SUL
SOIUrb - Secretaria de Obras, Infraestrutura e Urbanismo
RUA JOÃO BATISTA RIBEIRO, nº 295 - Centro - (15) 3278-2526 /2317 - PILAR DO SUL-SP

PLANILHA ORÇAMENTÁRIA

DATA-BASE: TABELAS DESONERADAS	
SINAPI	DATA REF.TÉC: 15/09/2023
ENCARGOS SOCIAIS DESONERADOS	47,57%(MÊS)
CDHU 191	DATA BASE: AGO/23
LEIS SOCIAIS:	97,78%
BDI	25,00%

Obra/Serviço: Pavimentação em lajota de concreto e sistemas de drenagem de águas pluviais

Local: Trecho da rua Capitão Marques, bairro Centro, Pilar do Sul-SP

ITEM	CÓDIGO	FONTE	DESCRIÇÃO DOS SERVIÇOS (MATERIAL + MÃO DE OBRA)	UND.	QUANT.	CUSTO UNIT. SEM BDI	CUSTO TOTAL SEM BDI	CUSTO UNITÁRIO COM BDI	CUSTO TOTAL COM BDI
1	**ADMINISTRAÇÃO LOCAL**						**R$ 9.256,96**		**R$ 9.256,96**
1.1	1	COMP.	Administração local	VB	1,00	R$ 9.256,96	R$ 9.256,96	R$ 9.256,96	R$ 9.256,96
2	**SERVIÇOS PRELIMINARES**						**R$ 13.071,60**		**R$ 16.339,50**
2.1	02.10.060	CDHU	Locação de vias e calçadas	M2	1856,75	R$ 1,72	R$ 3.193,61	R$ 2,15	R$ 3.992,01
2.2	02.08.020	CDHU	Placa de identificação para obra	M2	2,88	R$ 878,40	R$ 2.529,79	R$ 1.098,00	R$ 3.162,24
2.3	02.02.150	CDHU	Locação de container tipo depósito - área mínima de 13,80 m²	UN X MÊS	4,00	R$ 811,20	R$ 3.244,80	R$ 1.014,00	R$ 4.056,00
2.4	02.01.180	CDHU	Banheiro químico modelo Standard, com manutenção conforme exigências da CETESB	UN X MÊS	4,00	R$ 1.025,85	R$ 4.103,40	R$ 1.282,31	R$ 5.129,25
3	**PAVIMENTAÇÃO**						**R$ 400.701,50**		**R$ 500.876,88**
3.1	54.01.400	CDHU	Abertura de caixa até 25 cm, inclui escavação, compactação, transporte e preparo do sub-leito	M2	1856,75	R$ 24,46	R$ 45.416,11	R$ 30,58	R$ 56.770,13
3.2	54.01.210	CDHU	Base de brita graduada	M3	371,35	R$ 246,44	R$ 91.515,49	R$ 308,05	R$ 114.394,37
3.3	54.04.350	CDHU	Pavimentação em lajota de concreto 35 MPa, espessura 8 cm, tipos: raquete, retangular, sextavado e 16 faces, com rejunte em areia	M2	1856,75	R$ 142,06	R$ 263.769,91	R$ 177,58	R$ 329.712,38
4	**DRENAGEM SUPERFICIAL - SARJETÃO**						**R$ 6.576,33**		**R$ 8.220,41**
4.2	06.02.020	CDHU	Escavação manual em solo de 1ª e 2ª categoria em vala ou cava até 1,5m	M3	7,45	R$ 52,92	R$ 394,36	R$ 66,15	R$ 492,95
4.3	10.02.020	CDHU	Armadura em tela soldada de aço	KG	142,56	R$ 12,87	R$ 1.834,75	R$ 16,09	R$ 2.293,43
4.4	54.06.160	CDHU	Sarjeta ou sarjetão moldado no local, tipo PMSP em concreto com fck 20 MPa	M3	5,51	R$ 788,97	R$ 4.347,22	R$ 986,21	R$ 5.434,03
5	**DRENAGEM PROFUNDA**						**R$ 98.077,87**		**R$ 122.597,34**
5.1	02.10.040	CDHU	Locação de rede de canalização	M	234,70	R$ 1,38	R$ 323,89	R$ 1,73	R$ 404,86
5.2	07.02.020	CDHU	Escavação mecanizada de valas ou cavas com profundidade de até 2 m	M3	204,16	R$ 11,01	R$ 2.247,80	R$ 13,76	R$ 2.809,75
5.3	05.10.020	CDHU	Transporte de solo de 1ª e 2ª categoria por caminhão até o 2° km	M3	80,60	R$ 8,57	R$ 690,74	R$ 10,71	R$ 863,43
5.4	11.18.040	CDHU	Lastro de pedra britada	M3	11,46	R$ 183,80	R$ 2.106,35	R$ 229,75	R$ 2.632,94

Assinado por 4 pessoas: ELI DE GOIS VIEIRA JUNIOR, JOSE PEDRO DA CRUZ, VAGNER BATISTA DE OLIVEIRA MACHADO e mais 1
Documento assinado digitalmente/eletronicamente. Confira as assinaturas no link: https://pilardosul.flowdocs.com.br:2096/public/assinaturas/

5.5	07.11.040	CDHU	Reaterro compactado mecanizado de vala ou cava com rolo, mínimo de 95% PN	M3	184,81	R$ 23,25	R$ 4.296,83	R$ 29,06	R$ 5.371,04
5.6	49.12.010	CDHU	Boca de lobo simples tipo PMSP com tampa de concreto	UN	8,00	R$ 3.275,26	R$ 26.202,08	R$ 4.094,08	R$ 32.752,60
5.7	49.12.140	CDHU	Poço de visita em alvenaria tipo PMSP - balão	UN	2,00	R$ 4.392,34	R$ 8.784,68	R$ 5.490,43	R$ 10.980,85
5.8	49.12.120	CDHU	Chaminé para poço de visita tipo PMSP em alvenaria, diâmetro interno 70 cm - pescoço	M	2,20	R$ 617,22	R$ 1.357,88	R$ 771,53	R$ 1.697,36
5.9	49.06.420	CDHU	Tampão em ferro fundido, diâmetro de 600 mm, classe D 400 (ruptura> 400 kN)	UN	2,00	R$ 572,66	R$ 1.145,32	R$ 715,83	R$ 1.431,65
5.10	46.12.270	CDHU	Tubo de concreto (PA-2), DN= 400mm	M	27,50	R$ 136,33	R$ 3.749,08	R$ 170,41	R$ 4.686,34
5.11	46.12.150	CDHU	Tubo de concreto (PA-2), DN= 600mm	M	207,20	R$ 227,67	R$ 47.173,22	R$ 284,59	R$ 58.966,53
								TOTAL SEM BDI	**R$ 527.684,27**
								TOTAL COM BDI	**R$ 657.291,10**

Pilar do Sul-SP, 10 de outubro de 2.023.

Eduardo Oliveira dos Santos Junior
Secretário de Obras, Infraestrutura e Urbanismo

José Leôncio dos Santos Chauar
Engenheiro Civil

Assinado por 4 pessoas: ELI DE GOIS VIEIRA JUNIOR, JOSE PEDRO DA CRUZ, VAGNER BATISTA DE OLIVEIRA MACHADO e mais 1
Documento assinado digitalmente/eletronicamente. Confira as assinaturas no link: https://pilardosul.flowdocs.com.br:2096/public/assinaturas/

PREFEITURA DE PILAR DO SUL
RUA TEN ALMEIDA
PILAR DO SUL - CEP - 18.185-000
(15) 3278-9700

CÓDIGO DE ACESSO
873516F7BBFD4F0AA4F795F934B92BD5

VERIFICAÇÃO DAS ASSINATURAS

Este documento foi assinado digitalmente/eletronicamente pelos seguintes signatários nas datas indicadas

- Assinante: JOSE LEONCIO DOS SANTOS CHAUAR em 10/10/2023 14:44:00
  CPF:***.***-.588-73
  Unidade certificadora: MUNICÍPIO DE PILAR DO SUL - CA
- Assinante: EDUARDO OLIVEIRA DOS SANTOS JUNIOR em 10/10/2023 14:46:47
  CPF:***.***-.958-77
  Unidade certificadora: MUNICÍPIO DE PILAR DO SUL - CA

Para verificar a validade das assinaturas acesse o link abaixo

https://pilardosul.flowdocs.com.br:2096/public/assinaturas/873516F7BBFD4F0AA4F795F934B92BD5

Assinado por 4 pessoas: ELI DE GOIS VIEIRA JUNIOR, JOSE PEDRO DA CRUZ, VAGNER BATISTA DE OLIVEIRA MACHADO e mais 1
Documento assinado digitalmente/eletronicamente. Confira as assinaturas no link: https://pilardosul.flowdocs.com.br:2096/public/assinaturas/AE0E40E8D883478794 9E95E21BF00F14

ANEXO I

ARTIGO 43, § 1º, INCISO I E § 2º DA LEI FEDERAL Nº 4.320/64.

BALANÇO PATRIMONIAL 2022				TESOURO	ESTADUAL	FEDERAL	OUTRAS FONTES
ATIVO FINANCEIRO		PASSIVO FINANCEIRO		R$ 13.093.336,30	R$ 4.371.620,96	R$ 11.385.440,52	R$ 170.157,69
42.727.654,99		13.707.099,52					
SUPERÁVIT		29.020.555,47		R$ 13.093.336,30	R$ 4.371.620,96	R$ 11.385.440,52	R$ 170.157,69
DATA	PROJETO DE LEI	VALOR	OBJETO	TESOURO	ESTADUAL	FEDERAL	OUTRAS FONTES
20.01.2023	Decreto 4198	436.928,81	Diversos	100.000,00	211.040,50	125.888,31	0,00
24.01.2023	Decreto 4200	275.514,30	Contr Jd Bonança	275.514,30			
24.01.2023	Decreto 4201	193.066,67	Contr Aq Trator	193.066,67			
24.01.2023	Decreto 4202	103.873,55	CMDCA				103.873,55
24.01.2023	Projeto de Lei	188.215,35	Largo João Ayub	188.215,35			
24.01.2023	Projeto de Lei	346.296,25	Dev Motoniveladora			346.296,25	
27.01.2023	Projeto de Lei	287.590,44	Construção de Jazigos	287.590,44			
01.02.2023	Projeto de Lei	780.000,00	Abrigo Ponto ônibus	780.000,00			
06.02.2023	Projeto de Lei	254.224,45	Alambrado Jd Cananéia	254.224,45			
09.02.2023	Projeto de Lei	500.000,00	Ações e Serviços Saúde		500.000,00		
13.02.2023	Decreto 4209	1.445.000,00	Vale Alim e Combust	1.380.000,00	65.000,00		
16.02.2023	Projeto de Lei	851.833,33	Caminhão Coletor Lixo	851.833,33			
27.02.2023	Projeto de Lei	99.112,48	Calçada Hilda Holtz	99.112,48			
01.03.2023	Projeto de Lei	287.454,74	Infraest. B. Beira Rio	287.454,74			
09.03.2023	Decreto 4227	160.000,00	Veículo p/Saúde	160.000,00			
30.03.2023	Projeto de Lei	2.712.000,00	Diversos Saúde	2.712.000,00			
	Sub Total	**8.921.110,37**		**7.569.011,76**	**776.040,50**	**472.184,56**	**103.873,55**
	Saldo Superávit	**20.099.445,10**		**R$ 5.524.324,54**	**R$ 3.595.580,46**	**R$ 10.913.255,96**	**R$ 66.284,14**

EDSON RIBEIRO DE CARVALHO
SECRETÁRIO GESTOR DA FAZENDA MUNICIPAL
CPF.: 027.110.638-79

Assinado por 4 pessoas: ELI DE GOIS VIEIRA JUNIOR, JOSE PEDRO DA CRUZ, VAGNER BATISTA DE OLIVEIRA MACHADO e mais 1
Documento assinado digitalmente/eletronicamente. Confira as assinaturas no link: https://pilardosul.flowdocs.com.br:2096/public/assinaturas/AE3[illegible]

ANEXO I **PÁGINA 02**

ARTIGO 43, § 1º, INCISO I E § 2º DA LEI FEDERAL Nº 4.320/64.

BALANÇO PATRIMONIAL 2022		TESOURO	ESTADUAL	FEDERAL	OUTRAS FONTES
ATIVO FINANCEIRO	PASSIVO FINANCEIRO	R$ 13.093.336,30	R$ 4.371.620,96	R$ 11.385.440,52	R$ 170.157,69
42.727.654,99	13.707.099,52				
SUPERÁVIT	29.020.555,47	R$ 13.093.336,30	R$ 4.371.620,96	R$ 11.385.440,52	R$ 170.157,69

UTILIZADOS ATÉ MARÇO/2023	8.921.110,37	7.569.011,76	776.040,50	472.184,56	103.873,55
SALDO SUPERÁVIT	20.099.445,10	5.524.324,54	3.595.580,46	10.913.255,96	66.284,14

DATA	PROJETO DE LEI	VALOR	OBJETO	TESOURO	ESTADUAL	FEDERAL	OUTRAS FONTES
		8.921.110,37		7.569.011,76	776.040,50	472.184,56	103.873,55
06.04.2023	Projeto de Lei	1.000.000,00	Pavimentação Asfáltica	1.000.000,00	0	0,00	0
10.04.2023	Decreto 4234	310.000,00	Veíc Cons Tut e Massa Asf	310.000,00			
24.04.2023	Decreto 4235	246.140,13	Aditivo Constr Paço Mun	246.140,13	0	0	0
26.04.2023	Decreto 4237	7,00	EF (25%) + Social e Zoonoses	700.000,00	18.091,61		59.264,99
16.05.2023	Decreto 4240	350.000,00	Seguros, Saúde,Diversos	220.000,00	130000		
18.05.2023	Projeto de Lei	363.352,50	Incremento Saúde			363.352,50	
22.05.2023	Decreto	800.000,00	Lixo, Qese e Sedis	700.000,00		100.000,00	
05.06.2023	Projeto de Lei	426.673,58	Fech. Quadras das Escolas			426.673,58	
15.06.2023	Decreto	300.000,00	Qese, Zoonoses, Diversos	100.000,00		200.000,00	
21.06.2023	Decreto	420.831,59	Qese, Creas Sd Repr		10.831,59	410.000,00	
22.06.2023	Projeto de Lei	1.150.000,00	Merenda Escolar, Mtl Perm	150.000,00		1.000.000,00	
23.06.2023	Projeto de Lei	300.000,00	Saúde-SS182 e Emendas		100.000,00	200.000,00	
01.08.2023	Projeto de Lei	574.000,00	Folha c/Recursos Federais			574.000,00	
	Sub Total	15.162.115,17		10.995.151,89	1.034.963,70	3.746.210,64	163.138,54
	Saldo Superávit	**13.858.440,30**		**R$ 2.098.184,41**	**R$ 3.336.657,26**	**R$ 7.639.229,88**	**R$ 7.019,15**

EDSON RIBEIRO DE CARVALHO
SECRETÁRIO GESTOR DA FAZENDA MUNICIPAL
CPF.: 027.110.638-79

Assinado por 4 pessoas: ELI DE GOIS VIEIRA JUNIOR, JOSE PEDRO DA CRUZ, VAGNER BATISTA DE OLIVEIRA MACHADO e mais 1
Documento assinado digitalmente/eletronicamente. Confira as assinaturas no link: https://pilardosul.flowdocs.com.br:2096/public/assinaturas/AE3[illegible]

P. M. PILAR DO SUL Fls. 10/18

ANEXO I

ARTIGO 43, § 1º, INCISO I E § 2º DA LEI FEDERAL Nº 4.320/64.

BALANÇO PATRIMONIAL 2022		TESOURO	ESTADUAL	FEDERAL	OUTRAS FONTES
ATIVO FINANCEIRO	PASSIVO FINANCEIRO	R$ 13.093.336,30	R$ 4.371.620,96	R$ 11.385.440,52	R$ 170.157,69
42.727.654,99	13.707.099,52				
SUPERÁVIT	29.020.555,47	R$ 13.093.336,30	R$ 4.371.620,96	R$ 11.385.440,52	R$ 170.157,69

UTILIZADOS ATÉ 01.08.2023	15.939.464,77	10.995.151,89	1.034.963,70	3.746.210,64	163.138,54
SALDO SUPERÁVIT	13.081.090,70	2.098.184,41	3.336.657,26	7.639.229,88	7.019,15

DATA	PROJETO DE LEI	VALOR	OBJETO	TESOURO	ESTADUAL	FEDERAL	OUTRAS FONTES
		15.939.464,77		10.995.151,89	1.034.963,70	3.746.210,64	163.138,54
04.08.2023	Projeto de Lei	30.000,00	Contratação Temp IGDPBF			30.000,00	
15.08.2023	Projeto de Lei	1.742.747,45	Transporte Escolar Federal			1.742.747,45	
15.08.2023	Decreto	100.000,00	Dev. Conv.Motoniveladora			100.000,00	
23.08.2023	Projeto de Lei	71.560,91	Contrapartida Conv 101383	71.560,91			
23.08.2023	Projeto de Lei	38.550,93	Contrapartida Conv 103503	38.550,93			
31.08.2023	Decreto	60.000,00	Veículo Caminhão Soiurb	60.000,00			
11.09.2023	Projeto de Lei	502.396,39	Ajustes p/Entidades	502.396,39			
09.10.2023	Decreto	495.000,00	Mats Permanente	495.000,00			
09.10.2023	Projeto de Lei	570.000,00	kits Escolares - Qese			570.000,00	
27.10.2023	Decreto	225.571,45	Salários SAMU e APS	118.000,00		107.571,45	
23.11.2023	Decreto	752,67	Covis-19 EPI			752,67	
04.12.2023	Projeto de Lei	657.291,10	Pav. Rua Capitão Marques	657.291,10			
	Sub Total	20.433.335,67		12.937.951,22	1.034.963,70	6.297.282,21	163.138,54
	Saldo de Superávit	**8.587.219,80**		**R$ 155.385,08**	**R$ 3.336.657,26**	**R$ 5.088.158,31**	**R$ 7.019,15**

PILAR DO SUL/SP,04 DE DEZEMBRO DE 2.023

EDSON RIBEIRO DE CARVALHO
SECRETÁRIO GESTOR DA FAZENDA MUNICIPAL
CPF.: 027.110.638-79

Assinado por 4 pessoas: ELI DE GOIS VIEIRA JUNIOR, JOSE PEDRO DA CRUZ, VAGNER BATISTA DE OLIVEIRA MACHADO e mais 1
Documento assinado digitalmente/eletronicamente. Confira as assinaturas no link: https://pilardosul.flowdocs.com.br:2096/public/assinaturas/AE3[illegible]

PREFEITURA DE PILAR DO SUL
RUA TEN ALMEIDA
PILAR DO SUL - CEP - 18.185-000
(15) 3278-9700

CÓDIGO DE ACESSO
AF33F0404B6C4BA48D1BD89FF8A10AEA

VERIFICAÇÃO DAS ASSINATURAS

Este documento foi assinado digitalmente/eletronicamente pelos seguintes signatários nas datas indicadas

Assinante: EDSON RIBEIRO DE CARVALHO em 04/12/2023 15:11:45
CPF:***.***-.638-79
Unidade certificadora: MUNICÍPIO DE PILAR DO SUL - CA

Para verificar a validade das assinaturas acesse o link abaixo
https://pilardosul.flowdocs.com.br:2096/public/assinaturas/AF33F0404B6C4BA48D1BD89FF8A10AEA

Assinado por 4 pessoas: ELI DE GOIS VIEIRA JUNIOR, JOSE PEDRO DA CRUZ, VAGNER BATISTA DE OLIVEIRA MACHADO e mais 1
Documento assinado digitalmente/eletronicamente. Confira as assinaturas no link: https://pilardosul.flowdocs.com.br:2096/public/assinaturas/AE0E40E8D883478794 9E95E21BF00F14

PREFEITURA MUNICIPAL DE PILAR DO SUL

ANEXO 14 - BALANÇO PATRIMONIAL

Exercício de 2022 — Dezembro(31/12/2022) —

ISOLADO:1 - MUNICÍPIO DE PILAR DO SUL

A) QUADRO PRINCIPAL

ATIVO

ESPECIFICAÇÃO	Nota	Exercício Atual	Exercício Anterior
ATIVO CIRCULANTE		**43.375.500,62**	**32.016.559,58**
CAIXA E EQUIVALENTES DE CAIXA		**42.727.045,57**	**31.600.507,51**
CAIXA E EQUIVALENTES DE CAIXA EM MOEDA NACIONAL		**42.727.045,57**	**31.600.507,51**
CONTA ÚNICA (F)	F	0,00	23.717,28
BANCOS CONTA MOVIMENTO - DEMAIS CONTAS (F)	F	42.635.410,14	31.369.694,40
REDE BANCÁRIA - ARRECADAÇÃO (F)	F	91.635,43	207.095,83
DEMAIS CRÉDITOS E VALORES A CURTO PRAZO		**226.613,66**	**226.613,66**
OUTROS CRÉDITOS A RECEBER E VALORES A CURTO PRAZO		**226.613,66**	**226.613,66**
CRÉDITOS A RECEBER POR REEMBOLSO DE SALÁRIO FAMÍLIA PAGO (F)	F	189,38	189,38
CRÉDITOS A RECEBER POR REEMBOLSO DE SALÁRIO MATERNIDADE PAGO (F)	F	420,04	420,04
CRÉDITOS A RECEBER DECORRENTES DE ALIENAÇÃO DE BENS MÓVEIS E IMÓVEIS (P)	P	226.004,24	226.004,24
ESTOQUES		**421.841,39**	**189.438,41**
ALMOXARIFADO		**421.841,39**	**189.438,41**
MATERIAL DE CONSUMO (P)	P	205.578,97	137.529,04
GÊNEROS ALIMENTÍCIOS (P)	P	12.423,35	6.560,57
AUTOPEÇAS (P)	P	110.386,10	2.271,01
OUTROS - ALMOXARIFADO (P)	P	93.452,97	43.077,79
ATIVO NÃO-CIRCULANTE		**88.279.975,73**	**77.469.481,02**
ATIVO REALIZÁVEL A LONGO PRAZO		**17.093.486,76**	**17.004.162,82**
CRÉDITOS A LONGO PRAZO		**17.093.486,76**	**17.004.162,82**
DÍVIDA ATIVA NÃO TRIBUTÁRIA (P)	P	1.845.576,45	1.651.620,01
DÍVIDA ATIVA TRIBUTÁRIA	P	15.247.910,31	15.352.542,81
IMOBILIZADO		**71.186.488,97**	**60.465.318,20**
BENS MÓVEIS		**27.711.494,15**	**20.824.621,01**
MÁQUINAS, APARELHOS, EQUIPAMENTOS E FERRAMENTAS	P	4.164.129,08	3.511.813,74
BENS DE INFORMÁTICA	P	1.206.506,74	977.730,53
MÓVEIS E UTENSÍLIOS	P	2.414.044,80	1.416.081,79
VEÍCULOS	P	19.151.789,84	14.552.723,52
MATERIAIS CULTURAIS, EDUCACIONAIS E DE COMUNICAÇÃO	P	711.435,17	321.567,34
DEMAIS BENS MÓVEIS	P	63.588,52	44.704,09
BENS IMÓVEIS		**51.243.481,87**	**46.248.610,76**
INSTALAÇÕES (P)	P	40.995,05	40.995,05
BENS IMÓVEIS EM ANDAMENTO	P	7.619.372,09	6.743.527,44
BENS DOMINICAIS	P	14.958.687,64	15.018.687,64
BENS DE USO COMUM DO POVO	P	5.991.868,06	2.975.154,25

PASSIVO

ESPECIFICAÇÃO	Nota	Exercício Atual	Exercício Anterior
PASSIVO CIRCULANTE		**7.640.530,82**	**6.871.790,32**
OBRIGAÇÕES TRABALHISTAS, PREVIDENCIÁRIAS E ASSISTENCIAI		**7.380.740,14**	**5.929.431,63**
PESSOAL A PAGAR		**7.380.740,14**	**5.929.431,63**
PESSOAL A PAGAR	P	6.499.375,31	5.585.902,66
PRECATÓRIOS DE PESSOAL - REGIME ORDINÁRIO	P	881.364,83	343.528,97
FORNECEDORES E CONTAS A PAGAR A CURTO PRAZO		**132.075,19**	**700.167,27**
FORNECEDORES E CONTAS A PAGAR NACIONAIS A CURTO PRAZ		**132.075,19**	**700.167,27**
FORNECEDORES NACIONAIS	F	1.280,00	487.440,29
PRECATÓRIOS DE FORNECEDORES NACIONAIS - REGIME ORDINÁRIO	P	130.795,19	212.726,98
OBRIGAÇÕES FISCAIS A CURTO PRAZO		**0,00**	**84.424,27**
OBRIGAÇÕES FISCAIS A CURTO PRAZO COM A UNIÃO		**0,00**	**84.424,27**
PIS/PASEP A RECOLHER (F)	F	0,00	84.424,27
DEMAIS OBRIGAÇÕES A CURTO PRAZO		**127.715,49**	**157.767,15**
VALORES RESTITUÍVEIS		**127.715,49**	**157.767,15**
CONSIGNAÇÕES	F	6.935,55	6.929,91
DEPÓSITOS JUDICIAIS	F	18.470,49	7.641,31
DEPÓSITOS NÃO JUDICIAIS	F	44.406,28	85.292,76
CONSIGNAÇÕES (F)	F	57.903,17	57.903,17
PASSIVO NÃO-CIRCULANTE		**1.764.159,01**	**1.009.315,97**
OBRIGAÇÕES TRABALHISTAS, PREVIDENCIÁRIAS E ASSISTENCIAI		**464.744,11**	**895.214,98**
PESSOAL A PAGAR		**464.744,11**	**895.214,98**
PRECATÓRIOS DE PESSOAL - REGIME ORDINÁRIO	P	464.744,11	895.214,98
FORNECEDORES E CONTAS A PAGAR A LONGO PRAZO		**1.299.414,90**	**114.100,99**
FORNECEDORES NACIONAIS E CONTAS A PAGAR A LONGO PRAZ		**1.299.414,90**	**114.100,99**
PRECATÓRIOS DE FORNECEDORES NACIONAIS - REGIME ORDINÁRIO	P	1.299.414,90	114.100,99
TOTAL PASSIVO		**9.404.689,83**	**7.881.106,29**

PATRIMÔNIO LÍQUIDO

ESPECIFICAÇÃO	Nota	Exercício Atual	Exercício Anterior
PATRIMÔNIO LÍQUIDO		**122.250.786,52**	**101.604.934,31**
RESULTADOS ACUMULADOS		**122.250.786,52**	**101.604.934,31**
SUPERÁVITS OU DÉFICITS ACUMULADOS		**122.250.786,52**	**101.604.934,31**
SUPERÁVITS OU DÉFICITS DO EXERCÍCIO	P	20.645.852,21	9.749.501,66

Assinado por 4 pessoas: ELI DE GOIS VIEIRA JUNIOR, JOSE PEDRO DA CRUZ, VAGNER BATISTA DE OLIVEIRA MACHADO e mais 1
Documento assinado digitalmente/eletronicamente. Confira as assinaturas no link: https://pilardosul.flowdocs.com.br:2096/public/assinaturas/

PREFEITURA MUNICIPAL DE PILAR DO SUL

ANEXO 14 - BALANÇO PATRIMONIAL

Dezembro(31/12/2022)

ISOLADO:1 - MUNICÍPIO DE PILAR DO SUL

A) QUADRO PRINCIPAL

ATIVO				PASSIVO			
ESPECIFICAÇÃO	Nota	Exercício Atual	Exercício Anterior	ESPECIFICAÇÃO	Nota	Exercício Atual	Exercício Anterior
BENS DE USO ESPECIAL	P	12.070.769,85	11.560.312,27	SUPERÁVITS OU DÉFICITS DE EXERCÍCIOS ANTERIORES	P	101.604.934,31	91.673.800,90
DEMAIS BENS IMÓVEIS	P	10.561.789,18	9.909.934,11	AJUSTES DE EXERCÍCIOS ANTERIORES	P	0,00	181.631,75
(-) DEPRECIAÇÃO, EXAUSTÃO E AMORTIZAÇÃO ACUMULADAS		**-7.768.487,05**	**-6.607.913,57**				
(-) DEPRECIAÇÃO ACUMULADA - BENS MÓVEIS	P	-7.584.137,45	-6.423.563,97	**TOTAL PATRIMÔNIO LÍQUIDO**		**122.250.786,52**	**101.604.934,31**
(-) DEPRECIAÇÃO ACUMULADA - BENS IMÓVEIS	P	-184.349,60	-184.349,60				
TOTAL		**131.655.476,35**	**109.486.040,60**	**TOTAL**		**131.655.476,35**	**109.486.040,60**

MARCO AURÉLIO SOARES
PREFEITO MUNICIPAL
110.492.378-54

EDISOM AP. DOS SANTOS ZAKS
CONTADOR
189.166.178-71

EDSON RIBEIRO DE CARVALHO
SEC. GESTOR DA FAZENDA MUNICIPAL
027.110.638-79

Assinado por 4 pessoas: ELI DE GOIS VIEIRA JUNIOR, JOSE PEDRO DA CRUZ, VAGNER BATISTA DE OLIVEIRA MACHADO e mais 1
Documento assinado digitalmente/eletronicamente. Confira as assinaturas no link: https://pilardosul.flowdocs.com.br:2096/public/assinaturas/

PREFEITURA MUNICIPAL DE PILAR DO SUL

BALANÇO PATRIMONIAL

Exercício de 2022 — Dezembro(31/12/2022) —

B) QUADRO DOS ATIVOS E PASSIVOS FINANCEIROS E PERMANENTES

ESPECIFICAÇÃO	Nota	Exercício Atual	Exercício Anterior	ESPECIFICAÇÃO	Nota	Exercício Atual	Exercício Anterior
ATIVO FINANCEIRO		42.727.654,99	31.601.116,93	PASSIVO FINANCEIRO (128.995,49)+RP não Proc.(13.578.104,03)		13.707.099,52	4.669.460,90
ATIVO PERMANENTE		88.927.821,36	77.884.923,67	PASSIVO PERMANENTE		9.275.694,34	7.151.474,58
				SALDO PATRIMONIAL		108.672.682,49	97.665.105,12

MARCO AURÉLIO SOARES
PREFEITO MUNICIPAL
110.492.378-54

EDISOM AP. DOS SANTOS ZAKS
CONTADOR
189.166.178-71

EDSON RIBEIRO DE CARVALHO
SEC. GESTOR DA FAZENDA MUNICIPAL
027.110.638-79

Assinado por 4 pessoas: ELI DE GOIS VIEIRA JUNIOR, JOSE PEDRO DA CRUZ, VAGNER BATISTA DE OLIVEIRA MACHADO e mais 1
Documento assinado digitalmente/eletronicamente. Confira as assinaturas no link: https://pilardosul.flowdocs.com.br:2096/public/assinaturas/

PREFEITURA MUNICIPAL DE PILAR DO SUL

ANEXO 14 - BALANÇO PATRIMONIAL

Dezembro(31/12/2022)

C) QUADRO DAS CONTAS DE COMPENSAÇÃO (CONTROLE)

ESPECIFICAÇÃO			
SALDOS DOS ATOS POTENCIAIS ATIVOS (811xxx e 8944201)	Nota	Exercício Atual	Exercício Anterior
ATOS POTENCIAIS ATIVO		**15.983.973,97**	**6.021.101,64**
DIREITOS CONVENIADOS E OUTROS INSTRUMENTOS CONGÊNERES		15.983.467,97	6.020.595,64
DIREITOS CONTRATUAIS		506,00	506,00
TOTAL		**15.983.973,97**	**6.021.101,64**

ESPECIFICAÇÃO			
SALDOS DOS ATOS POTENCIAIS PASSIVOS (Contas do Grupo 812xx)	Nota	Exercício Atual	Exercício Anterior
ATOS POTENCIAIS PASSIVO		**94.113.976,35**	**29.790.093,06**
OBRIGAÇÕES CONVENIADAS E OUTROS INSTRUMENTOS CONGÊNERES		27.138.053,64	7.421.507,89
OBRIGAÇÕES CONTRATUAIS		66.975.922,71	22.368.585,17
TOTAL		**94.113.976,35**	**29.790.093,06**

MARCO AURÉLIO SOARES
PREFEITO MUNICIPAL
110.492.378-54

EDISOM AP. DOS SANTOS ZAKS
CONTADOR
189.166.178-71

EDSON RIBEIRO DE CARVALHO
SEC. GESTOR DA FAZENDA MUNICIPAL
027.110.638-79

Assinado por 4 pessoas: ELI DE GOIS VIEIRA JUNIOR, JOSE PEDRO DA CRUZ, VAGNER BATISTA DE OLIVEIRA MACHADO e mais 1
Documento assinado digitalmente/eletronicamente. Confira as assinaturas no link: https://pilardosul.flowdocs.com.br:2096/public/assinaturas/

PREFEITURA DE PILAR DO SUL
RUA TEN ALMEIDA
PILAR DO SUL - CEP - 18.185-000
(15) 3278-9700

CÓDIGO DE ACESSO
82BE2EC1CBC145ACBEE8089FAE9CF8E2

VERIFICAÇÃO DAS ASSINATURAS

Este documento foi assinado digitalmente/eletronicamente pelos seguintes signatários nas datas indicadas

- Assinante: EDISOM APARECIDO DOS SANTOS ZAKS em 31/03/2023 12:42:51
  CPF:***.***-.178-71
  Unidade certificadora: MUNICÍPIO DE PILAR DO SUL - CA
- Assinante: EDSON RIBEIRO DE CARVALHO em 31/03/2023 12:47:21
  CPF:***.***-.638-79
  Unidade certificadora: MUNICÍPIO DE PILAR DO SUL - CA
- Assinante: MARCO AURELIO SOARES em 31/03/2023 13:49:09
  CPF:***.***-.378-54
  Unidade certificadora: MUNICÍPIO DE PILAR DO SUL - CA

Para verificar a validade das assinaturas acesse o link abaixo

https://pilardosul.flowdocs.com.br:2096/public/assinaturas/82BE2EC1CBC145ACBEE8089FAE9CF8E2

Assinado por 4 pessoas: ELI DE GOIS VIEIRA JUNIOR, JOSE PEDRO DA CRUZ, VAGNER BATISTA DE OLIVEIRA MACHADO e mais 1
Documento assinado digitalmente/eletronicamente. Confira as assinaturas no link: https://pilardosul.flowdocs.com.br:2096/public/assinaturas/AE0E40E8D883478794 9E95E21BF00F14

Assinado por 4 pessoas: ELI DE GOIS VIEIRA JUNIOR, JOSE PEDRO DA CRUZ, VAGNER BATISTA DE OLIVEIRA MACHADO e mais 1
Documento assinado digitalmente/eletronicamente. Confira as assinaturas no link: https://pilardosul.flowdocs.com.br:2096/public/assinaturas/

DETALHE DA SEÇÃO TRANSVERSAL
RUAS PROJETADAS
ESCALA: 1/50

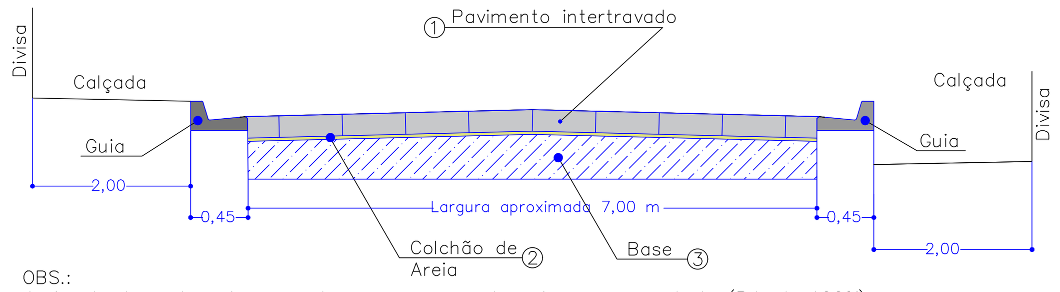

OBS.:
Após abertura de caixa para base, a mesma deverá ser compactada (P.I. de 100%).

DETALHE DO SARJETÃO

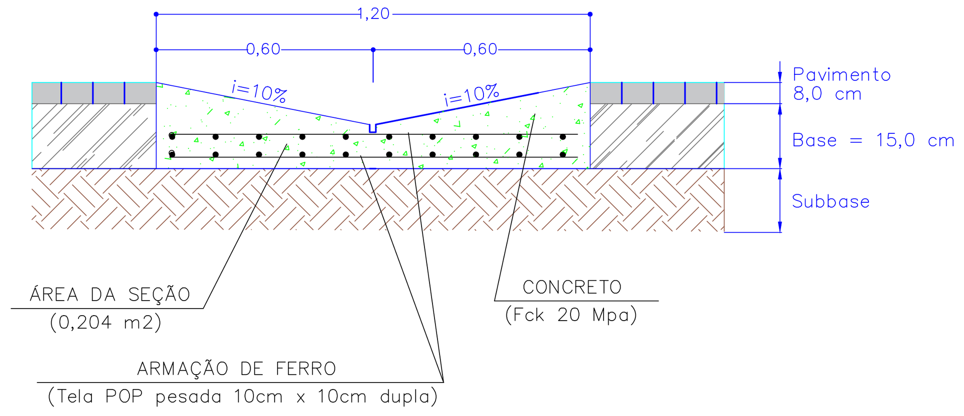

DETALHE TÉCNICO Seção Tipo do Pavimento à Executar			
ITÉM		DISCRIMINAÇÃO	ESPESSURA
	01	Pavimento em Bloco de Concreto Intertravado	8,0 cm
	02	Colchão de areia - para assentamento	5,0 cm
	03	Base de Brita Graduada Simples	20,0 cm

RESUMO SARJETÃO

OBJETO	Extensão (m)	Largura (m)	Área (m2)	Volume (m3)	Armação Ferro (Kg)	Unidades
RUA CAPITÃO MARQUES	27,00	1,20	32,40	5,51	142,56	02
TOTAL =>	27,00	1,20	32,40	5,51	142,56	02

RESUMO PAVIMENTAÇÃO À EXECUTAR

OBJETO	Extensão (m)	Área (m2)
RUA CAPITÃO MARQUES	269,00	1.856,75
TOTAL =>	269,00	1.856,75

LEGENDA:
Guia Projetada (Meio Fio)
Área de Pavimento

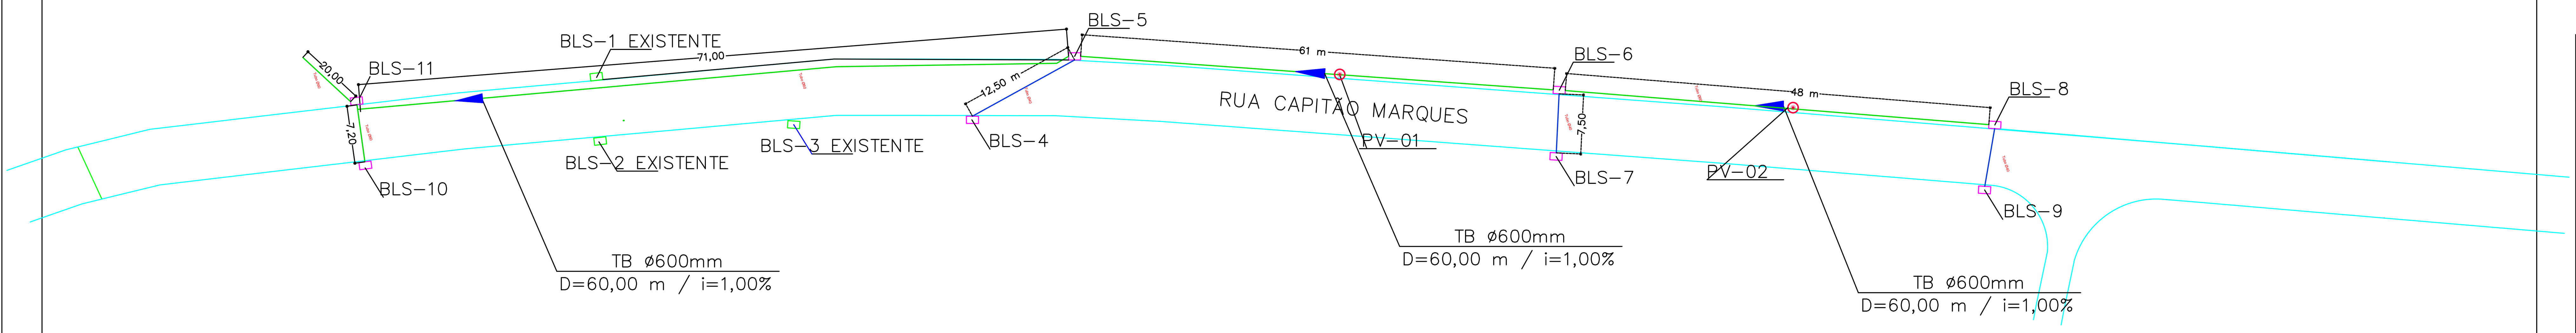

DETALHE BOCA DE LOBO SIMPLES
ESCALA 1:40

PLANTA

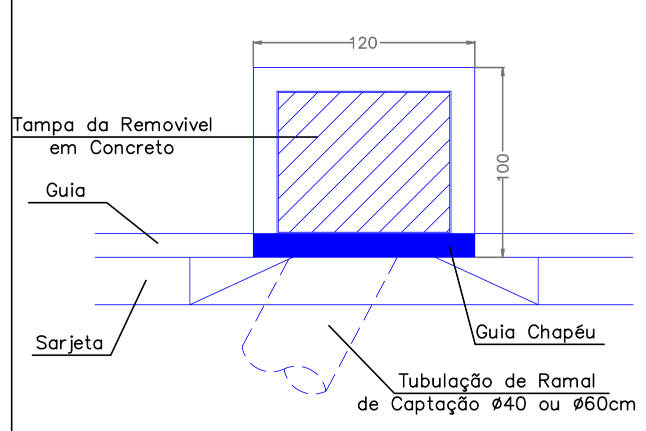

ELEVAÇÃO BOCA LOBO SIMPLES

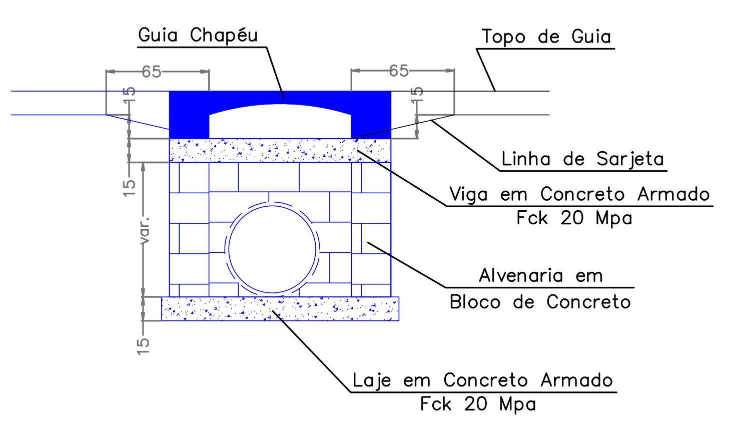

DETALHE POÇO DE VISITA
ESCALA 1:75

PLANTA

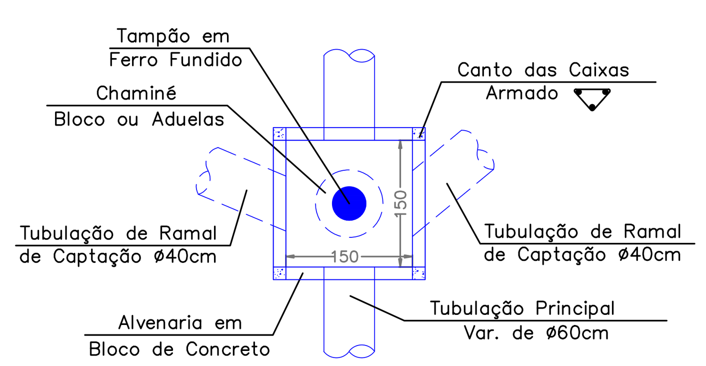

ELEVAÇÃO POÇO DE VISITA

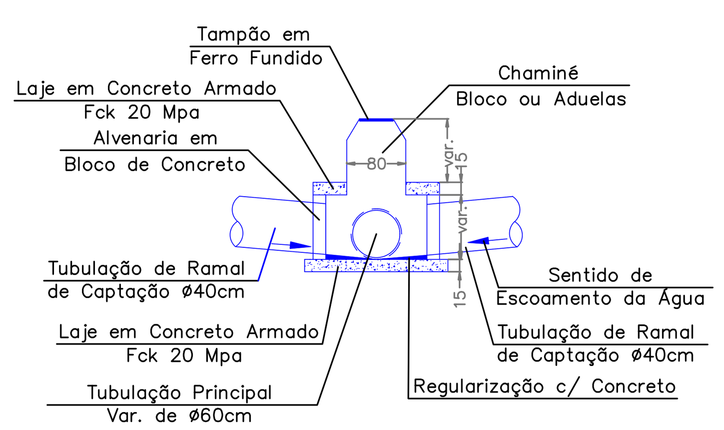

RESUMO DRENAGEM

TUBO ø600 mm (Rede)	207,20 m
TUBO ø400 mm (Ligação)	27,50 m
POÇO DE VISITA	02 unidades
BL SIMPLES	08 unidades
ESCAVAÇÃO	204,16 m3
REATERRO	184,81 m3
TRANSPORTE P/ BOTA FORA	80,60 m3

TABELA - DRENAGEM (GALERIAS PLUVIAIS)

OBJETO	TB ø600mm Rede (m)	TB ø400mm Ramal (m)	PV (unidade)	CM (unidade)	BLS (unidade)	BLD (unidade)
RUA CAPITÃO MARQUES	207,20	27,50	02	-	08	-
TOTAL =>	207,20	27,50	02	-	08	-

LEGENDA:
BLS - BOCA DE LOBO EXISTENTE
BLS - BOCA DE LOBO SIMPLES
PV - POÇO DE VISITA
REDE PROJETADA (RAMAL) ø = 400 mm
REDE PROJETADA (PRINCIPAL) ø = 600 mm

PREFEITURA MUNICIPAL PILAR DO SUL
RUA TENENTE ALMEIDA, 265
CEP: 18185-000 - PILAR DO SUL-SP

Título: PROJETO BÁSICO DE INFRAESTRUTURAS
Folha: 1/1

Objetivo: Execução de pavimentação em lajota de concreto e sistemas de drenagem de águas pluviais

Local: RUAS CAPITÃO MARQUES - CENTRO - PILAR DO SUL/SP

Interessado: PREFEITURA DO MUNICÍPIO DE PILAR DO SUL

Escala: 1/500
Data: 28/09/2023

Quadro de Áreas

PAVIMENTAÇÃO

OBJETO	Extensão (m)	Área (m2)
EXISTENTE	97,00	679,00
À EXECUTAR	269,00	1.856,75

RESUMO DRENAGEM

TUBO ø600 mm (Rede)	207,20 m
TUBO ø400 mm (Ligação)	27,50 m
POÇO DE VISITA	02 unidades
BL SIMPLES	08 unidades
ESCAVAÇÃO	204,16 m3
REATERRO	184,81 m3
TRANSPORTE P/ BOTA FORA	80,60 m3

Interessado

Prefeitura do Município de Pilar do Sul

Resp. Técnico

ENG. JOSÉ LEÔNCIO DOS S. CHAUAR
ENGENHEIRO CIVIL
CREA/SP:5070188254

ENG. EDUARDO OLIVEIRA DOS S. JR.
SECRETÁRIO DE OBRAS INFRAESTRUTURA E URBANISMO
CREA/SP:5069244515

Folha A1 (841mm x 594mm)

PREFEITURA DE PILAR DO SUL
RUA TEN ALMEIDA
PILAR DO SUL - CEP - 18.185-000
(15) 3278-9700

CÓDIGO DE ACESSO
0E94D7FDEFED4090AE2F8BC369B1878D

VERIFICAÇÃO DAS ASSINATURAS

Este documento foi assinado digitalmente/eletronicamente pelos seguintes signatários nas datas indicadas

- Assinante: JOSE LEONCIO DOS SANTOS CHAUAR em 10/10/2023 14:44:03
  CPF:***.***-.588-73
  Unidade certificadora: MUNICÍPIO DE PILAR DO SUL - CA
- Assinante: EDUARDO OLIVEIRA DOS SANTOS JUNIOR em 10/10/2023 14:46:22
  CPF:***.***-.958-77
  Unidade certificadora: MUNICÍPIO DE PILAR DO SUL - CA

Para verificar a validade das assinaturas acesse o link abaixo

https://pilardosul.flowdocs.com.br:2096/public/assinaturas/0E94D7FDEFED4090AE2F8BC369B1878D

Assinado por 4 pessoas: ELI DE GOIS VIEIRA JUNIOR, JOSE PEDRO DA CRUZ, VAGNER BATISTA DE OLIVEIRA MACHADO e mais 1
Documento assinado digitalmente/eletronicamente. Confira as assinaturas no link: https://pilardosul.flowdocs.com.br:2096/public/assinaturas/AE0E40E8D883478794 9E95E21BF00F14

PREFEITURA DE PILAR DO SUL
RUA TEN ALMEIDA
PILAR DO SUL - CEP - 18.185-000
(15) 3278-9700

CÓDIGO DE ACESSO
AE0E40E8D8834787949E95E21BF00F14

VERIFICAÇÃO DAS ASSINATURAS

Este documento foi assinado digitalmente/eletronicamente pelos seguintes signatários nas datas indicadas

- Assinante: ELI DE GOIS VIEIRA JUNIOR em 20/12/2023 14:00:33
  CPF:***.***-.118-10
  Unidade certificadora: MUNICÍPIO DE PILAR DO SUL - CA
- Assinante: JOSE PEDRO DA CRUZ em 20/12/2023 14:09:20
  CPF:***.***-.348-48
  Unidade certificadora: MUNICÍPIO DE PILAR DO SUL - CA
- Assinante: VAGNER BATISTA DE OLIVEIRA MACHADO em 20/12/2023 14:11:03
  CPF:***.***-.218-69
  Unidade certificadora: MUNICÍPIO DE PILAR DO SUL - CA
- Assinante: CLAUDIA MARIA DE BARROS GARCIA em 20/12/2023 14:11:52
  CPF:***.***-.058-38
  Unidade certificadora: MUNICÍPIO DE PILAR DO SUL - CA