



**Projeto de Lei nº /2025
De 23 de Julho de 2025**

“AUTORIZA O PODER EXECUTIVO A REALIZAR ABERTURA DE CRÉDITO ADICIONAL ESPECIAL NO ORÇAMENTO VIGENTE E DÁ OUTRAS PROVIDÊNCIAS.”

CLAYTON ÁLVARO MACHADO, Prefeito do Município de Pilar do Sul, Estado de São Paulo, no uso de suas atribuições legais, faz saber que a Câmara Municipal aprovou e eu sanciono e promulgo a seguinte lei:

Artigo 1º. Fica o Poder Executivo autorizado a realizar abertura de crédito adicional ESPECIAL no orçamento vigente, na importância de **R\$ 517.266,96 (quinhentos e dezessete mil, duzentos e sessenta e seis reais e noventa e seis centavos)**, com a inclusão no PPA - Plano Plurianual 2.022/2.025, LDO - Lei de Diretrizes Orçamentárias 2.025 e Lei Orçamentária vigente, com a criação da seguinte dotação orçamentária:

U. O.	FUNCIONAL PROGRAMATICA	CAT. ECONOMICA	VALOR R\$	RECURSO	COD. APLIC	FICHA
02.06 - Secretaria de Obras, Infraestrutura e Urbanismo	15.451.0007.1331 Infra estrutura Urbana Trecho Av. Ivone Antunes de Campos	4.4.90.51	517.266,96	Tesouro	110.000	

Artigo 2º. A cobertura do crédito adicional especial aberto no artigo anterior no valor total de **R\$ 517.266,96 (quinhentos e dezessete mil, duzentos e sessenta e seis reais e noventa e seis centavos)**, será proveniente do superávit financeiro apurado no exercício anterior de recurso do tesouro, demonstrado no Balanço Patrimonial, nos termos do artigo 43 § 1º, inciso I da Lei Federal 4.320/64.

Artigo 3º. Ficam os Anexos III do PPA - Plano Plurianual 2.022/2.025 e VI da LDO - Lei de Diretrizes Orçamentárias para o exercício de 2.025, atualizados com a inclusão da ação abaixo:

Ação nº 1331 – Infra Estrutura Urbana- Trecho Av. Ivone Antunes de Campos

Meta	Programa	Quantidade	Unidade de medida
Implantação de infraestruturas, guias e sarjetas, calçadas (502,11 m²) e pavimentação (1.801,31m²).	0007	2.303,42	Metros quadrados

Artigo 4º. O crédito especial aberto no artigo 1º terá vigência no exercício financeiro de 2.025, podendo ser suplementado se necessário nos termos da autorização em lei.

Artigo 5º. Esta Lei entrará em vigor na data de sua publicação, revogadas as disposições em contrário.

Pilar do Sul/SP, 23 de julho de 2.025.

CLAYTON ÁLVARO MACHADO
Prefeito Municipal

MILENA GUEDES C. P. DOS SANTOS
Secretária Gestora Jurídica de Controle de Legalidade, Licitações e Tributos

FÁBIO DE DEUS CAMARGO
Secretário Gestor da Fazenda Municipal

Registrado e publicado na Secretaria da Prefeitura Municipal de Pilar do Sul, na data supra.

Juliana de Almeida Gomes
Encarregada de Contratos e Proc. Administrativos

Assinado por 3 pessoas: CLAYTON ALVARO MACHADO, MILENA GUEDES CORREA PRANDO DOS SANTOS e FABIO DE DEUS CAMARGO
Documento assinado digitalmente/eletronicamente. Confira as assinaturas no link: <https://pilardosul.flowdocs.com.br:2096/public/assinaturas/AA7F7799129E452E95D56FBC241F4417>



Projeto de Lei n.º /2025**De 23 de Julho de 2025****“AUTORIZA O PODER EXECUTIVO A REALIZAR ABERTURA DE CRÉDITO ADICIONAL ESPECIAL NO ORÇAMENTO VIGENTE E DÁ OUTRAS PROVIDÊNCIAS.”****Mensagem Justificativa n.º 044/2.025*****Excelentíssima Senhora Presidente,******Nobres Pares,***

Com os cordiais e respeitosos cumprimentos, apraz-me vir à presença de Vossa Senhoria e demais representantes desta colenda Casa de Leis para encaminhar às vossas mãos, o presente Projeto de Lei que versa sobre a abertura de crédito adicional especial no orçamento vigente, para apreciação, deliberação e posterior votação pelo Colegiado de Vereadores no Plenário dessa Câmara Municipal.

O presente Projeto de Lei trata de abertura de crédito especial para inclusão de verbas no orçamento vigente, a fim de realização da pavimentação, a ser realizada num trecho da Avenida Ivone Antunes de Campos, Centro, com pavimentação inter travada, calçadas, guias e sarjeta.

Tal ação visa conferir a possibilidade de adequação da infra estrutura urbana no Município de Pilar do Sul, possibilitando uma melhor qualidade da estrutura da via, que afeta diariamente o dia a dia de cidadãos, conferindo mais segurança no trânsito dos veículos e das pessoas.

Ainda, além de realizar uma significativa melhora do ambiente, a pavimentação de vias urbanas e rurais visa ao atendimento dos Objetivos de Desenvolvimento Sustentável (ODS) de nº 11 – Cidades e Comunidades Sustentáveis (Tornar as cidades mais inclusivas, seguras, resilientes e sustentáveis), que observa como o Município proporciona o acesso ao sistema de transporte seguro, acessível, sustentável, melhorando a segurança rodoviária.

Outrossim, os recursos necessários para a abertura dos créditos especiais, advém superávit financeiro, nos termos do artigo 43, § 1º, inciso I da Lei Federal nº 4.320/1.964, conforme disposição do artigo 2º do Projeto de Lei ora mencionado.

Assim, contando com a costumeira compreensão e entendimento de Vossas Excelências, no aguardo das breves providências, antecipadamente agradeço e renovo meus protestos de elevada estima e distinta consideração.

Atenciosamente,

**CLAYTON ÁLVARO MACHADO
PREFEITO DO MUNICÍPIO DE PILAR DO SUL**

A

*Exma. Sra.***KARLA TATHIANE NISHI PADULA PAGIANOTTO**

DD. Presidente da Câmara Municipal de Pilar do Sul/SP.



PREFEITURA DE PILAR DO SUL
RUA TEN ALMEIDA
PILAR DO SUL - CEP - 18.185-000
(15) 3278-9700



CÓDIGO DE ACESSO
AA7F7799129E452E95D56FBC241F4417

VERIFICAÇÃO DAS ASSINATURAS

Este documento foi assinado digitalmente/eletronicamente pelos seguintes signatários nas datas indicadas

Para verificar a validade das assinaturas acesse o link abaixo

<https://pilardosul.flowdocs.com.br:2096/public/assinaturas/AA7F7799129E452E95D56FBC241F4417>



PREFEITURA MUNICIPAL DE PILAR DO SUL
SOIUrb - Secretaria de Obras, Infraestrutura e Urbanismo
 RUA JOÃO BATISTA RIBEIRO, nº 295 - Centro - (15) 3278-2526 /2317 - PILAR DO SUL-SP

PLANILHA ORÇAMENTÁRIA

Obra/Serviço: Pavimentação em lajota de concreto, drenagem de águas pluviais e construção de passeio público

Local: Trecho da avenida Ivone Antunes de Campos, Pilar do Sul-SP

DATA-BASE: TABELAS DESONERADAS	
SINAPI	DATA BASE: MAI/25
ENCARGOS SOCIAIS DESONERADOS	47,57%(MÊS)
CDHU 198	DATA BASE: MAI/25
LEIS SOCIAIS:	97,78%
DER	DATA BASE: JAN/25
BDI	25,58%

ITEM	CÓDIGO	FONTE	DESCRIÇÃO DOS SERVIÇOS (MATERIAL + MÃO DE OBRA)	UND.	QUANT.	CUSTO UNIT. SEM BDI	CUSTO TOTAL SEM BDI	CUSTO UNITÁRIO COM BDI	CUSTO TOTAL COM BDI
1	ADMINISTRAÇÃO LOCAL						RS 9.133,92		RS 9.133,92
1.1	1	COMP.	Administração local	vb	1,00	RS 9.133,92	RS 9.133,92	RS 9.133,92	RS 9.133,92
2	SERVIÇOS PRELIMINARES						RS 13.743,65		RS 17.259,28
2.1	02.10.060	CDHU	Locação de vias e calçadas	m²	2.647,13	RS 1,78	RS 4.711,89	RS 2,24	RS 5.917,19
2.2	02.08.020	CDHU	Placa de identificação para obra	m²	2,88	RS 936,83	RS 2.698,07	RS 1.176,47	RS 3.388,24
2.3	02.02.150	CDHU	Locação de container tipo depósito - área mínima de 13,80 m²	un x mês	3,00	RS 953,25	RS 2.859,75	RS 1.197,09	RS 3.591,27
2.4	02.01.180	CDHU	Banheiro químico modelo Standard, com manutenção conforme exigências da CETESB	un x mês	3,00	RS 1.157,98	RS 3.473,94	RS 1.454,19	RS 4.362,57
3	PAVIMENTAÇÃO						RS 260.211,76		RS 326.773,92
3.1	23.04.02.05.02.99	DER	Sub base ou base de solo brita 50% brita com transp.jazida ate local aplicação	m³	199,83	RS 195,59	RS 39.085,15	RS 245,62	RS 49.083,13
3.2	100575	SINAPI	Regularização de superfícies com motoniveladora	m²	1.998,35	RS 2,00	RS 3.996,70	RS 2,51	RS 5.019,06
3.3	54.04.350	CDHU	Pavimentação em lajota de concreto 35 MPa, espessura 8 cm, tipos: raquete, retangular, sextavado e 16 faces, com rejunte em areia	m²	1.801,31	RS 120,54	RS 217.129,91	RS 151,37	RS 272.671,74
4	DRENAGEM SUPERFICIAL						RS 61.845,89		RS 77.666,07
4.1	94267	SINAPI	Guia (meio-fio) e sarjeta conjugados de concreto, moldada in loco em trecho reto com extrusora, 45 cm base (15 cm base da guia + 30 cm base da sarjeta) x 22 cm altura	m	437,87	RS 56,85	RS 24.892,91	RS 71,39	RS 31.260,52
4.2	06.02.020	CDHU	Escavação manual em solo de 1ª e 2ª categoria em vala ou cava até 1,5m	m³	36,02	RS 61,32	RS 2.208,99	RS 77,01	RS 2.774,05
4.3	10.02.020	CDHU	Armadura em tela soldada de aço	kg	264,18	RS 10,29	RS 2.718,37	RS 12,92	RS 3.413,73
4.4	54.06.170	CDHU	Sarjeta ou sarjetão moldado no local, tipo PMSP em concreto com fck 25 MPa	m³	35,71	RS 896,85	RS 32.025,62	RS 1.126,26	RS 40.217,77
5	DRENAGEM PROFUNDA						RS 34.964,86		RS 43.908,87
5.1	49.12.030	CDHU	Boca de lobo dupla tipo PMSP com tampa de concreto	un	3,00	RS 5.756,14	RS 17.268,42	RS 7.228,56	RS 21.685,68
5.2	49.12.058	CDHU	Boca de leão simples tipo PMSP com grelha	un	1,00	RS 2.905,06	RS 2.905,06	RS 3.648,17	RS 3.648,17
5.3	49.12.010	CDHU	Boca de lobo simples tipo PMSP com tampa de concreto	un	2,00	RS 3.534,91	RS 7.069,82	RS 4.439,14	RS 8.878,28
5.4	07.02.020	CDHU	Escavação mecanizada de valas ou cavas com profundidade de até 2 m	m³	35,00	RS 11,33	RS 396,55	RS 14,23	RS 497,99



5.5	46.12.060	CDHU	Tubo de concreto (PS-2), DN= 400mm	m	35,00	R\$ 127,34	R\$ 4.456,90	R\$ 159,91	R\$ 5.596,98
5.6	46.20.010	CDHU	Assentamento de tubo de concreto com diâmetro até 600 mm	m	35,00	R\$ 71,14	R\$ 2.489,90	R\$ 89,34	R\$ 3.126,82
5.7	07.11.020	CDHU	Reaterro compactado mecanizado de vala ou cava com compactador	m³	21,00	R\$ 7,25	R\$ 152,25	R\$ 9,10	R\$ 191,20
5.8	07.01.120	CDHU	Carga e remoção de terra até a distância média de 1 km	m³	14,00	R\$ 16,14	R\$ 225,96	R\$ 20,27	R\$ 283,76
6	PASSEIO PÚBLICO						R\$ 33.862,80		R\$ 42.524,90
6.1	54.01.400	CDHU	Abertura de caixa até 25 cm, inclui escavação, compactação, transporte e preparo do sub-leito	m²	502,11	R\$ 25,47	R\$ 12.788,74	R\$ 31,99	R\$ 16.060,10
6.2	11.18.040	CDHU	Lastro de pedra britada	m³	15,06	R\$ 211,54	R\$ 3.186,49	R\$ 265,65	R\$ 4.001,59
6.3	94991	SINAPI	Execução de passeio (calçada) ou piso de concreto com concreto moldado in loco, usinado C20, acabamento convencional, não armado. Af_08/2022	m³	25,11	R\$ 652,11	R\$ 16.371,55	R\$ 818,92	R\$ 20.559,39
6.4	105002	SINAPI	Rampa de acessibilidade em concreto moldado in loco, em calçada nova com largura maior ou igual à 3,00 m, FCK 25MPa, com piso podotátil	un	2,00	R\$ 758,01	R\$ 1.516,02	R\$ 951,91	R\$ 1.903,82
								TOTAL SEM BDI	R\$ 413.762,88
								TOTAL COM BDI	R\$ 517.266,96

Pilar do Sul-SP, 18 de julho de 2025.

Rafael Corrêa Mariano
Secretário de Obras, Infraestrutura e Urbanismo

Eduardo Oliveira dos Santos Junior
Engenheiro Civil





PREFEITURA DE PILAR DO SUL
RUA TEN ALMEIDA
PILAR DO SUL - CEP - 18.185-000
(15) 3278-9700



CÓDIGO DE ACESSO
BA0B647191E84D568FB3C7C238C91EE8

VERIFICAÇÃO DAS ASSINATURAS

Este documento foi assinado digitalmente/eletronicamente pelos seguintes signatários nas datas indicadas


Para verificar a validade das assinaturas acesse o link abaixo

<https://pilardosul.flowdocs.com.br:2096/public/assinaturas/BA0B647191E84D568FB3C7C238C91EE8>

LEGENDA:



- Guia Projetada (Meio Fio)
- Área de Pavimento
- Calçada de concreto
- Sarjetão
- Sarjetão

RESUMO DRENAGEM PROFUNDA	
BOCA DE LOBO SIMPLES	2,00 UNID.
BOCA DE LOBO DUPLA	3,00 UNID.
BOCA DE LEÃO	1,00 UNID.
TUBO DE CONCRETO (PS-2), DN = 400 mm	35,00 M.


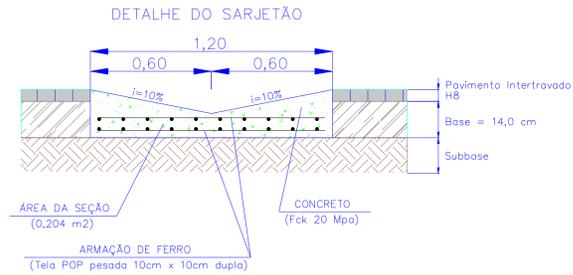


RESUMO SARJETÃO						
OBJETO	Extensão (m)	Largura (m)	Área (m²)	Volume (m³)	Armação Ferro (KG)	Unidades
AV. IVONE ANTUNES DE CAMPOS	107,12	1,00	107,12	26,2444	235,664	01
AV. IVONE ANTUNES DE CAMPOS	10,80	1,20	12,96	2,2032	28,512	01
TOTAL ->	117,92	N/ SE APLICA	120,08	28,4476	264,176	02


DETALHE TÉCNICO		
Seção Tipo do Pavimento à Executar		
ITEM	DISCRIMINAÇÃO	ESPESSURA
01	Pavimento em Bloco de Concreto Sextavado	8,0 cm
02	Colchão de areia - para assentamento	4,0 cm
03	Base de solo Brita 50%	10,0 cm

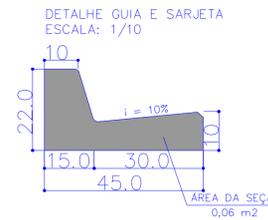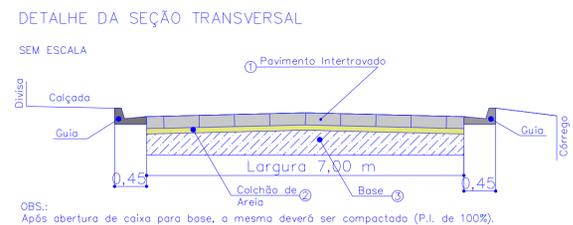

RESUMO GUIAS E SARJETAS		
OBJETO	Guias à Executar (m)	Volume de Concreto (m³)
AV. IVONE ANTUNES DE CAMPOS	437,87	26,27
TOTAL =>	437,87	26,27

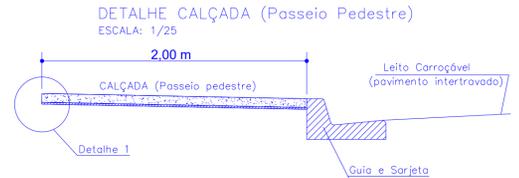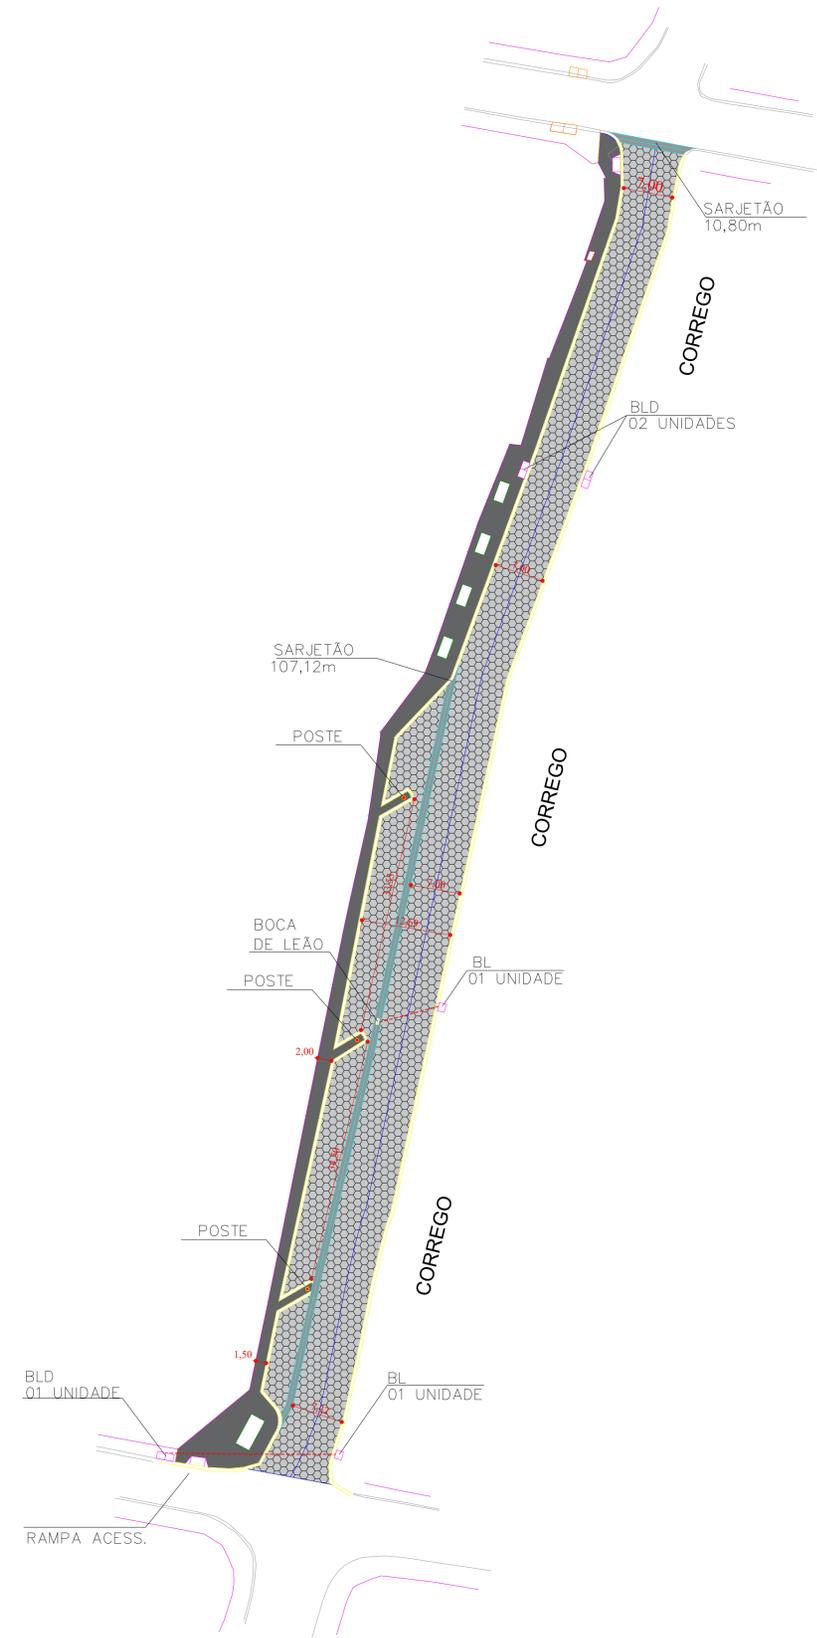

DETALHE 1 (Passeio Pedestre) SEM ESCALA

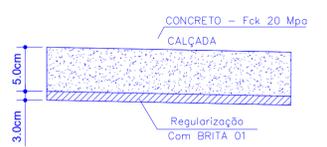

RESUMO CALÇADA (PASSEIO PEDESTRE)		
OBJETO	Calçadas à Executar (m²)	Volume de Concreto (m³)
AV. IVONE ANTUNES DE CAMPOS	502,11	25,11
TOTAL =>	502,11	25,11

PREFEITURA MUNICIPAL PILAR DO SUL
 RUA TENENTE ALMEIDA, 265
 CEP: 18185-000 - PILAR DO SUL-SP

Titulo	Folha
PROJETO BÁSICO DE INFRAESTRUTURA	ÚNICA
Objetivo	IMPLANTAÇÃO DE INFRAESTRUTURAS, GUIAS E SARJETAS, CALÇADAS E PAVIMENTAÇÃO
Local	AV. IVONE ANTUNES CAMPOS - CENTRO - PILAR DO SUL/SP
Interessado	PREFEITURA DO MUNICÍPIO DE PILAR DO SUL
Escala	Data
1/500	18/07/2025

<table border="1"> <thead> <tr> <th colspan="2">QUANTITATIVO</th> </tr> </thead> <tbody> <tr> <td>PAVIMENTO INTERTRAVADO</td> <td>1.801,31 m²</td> </tr> <tr> <td>MEIO FIO (GUIA EXTRUSADA)</td> <td>437,87 m</td> </tr> <tr> <td>SARJETÃO DE CONCRETO</td> <td>117,12 m</td> </tr> <tr> <td>PASSEIO EM CONCRETO</td> <td>502,11 m²</td> </tr> </tbody> </table>	QUANTITATIVO		PAVIMENTO INTERTRAVADO	1.801,31 m²	MEIO FIO (GUIA EXTRUSADA)	437,87 m	SARJETÃO DE CONCRETO	117,12 m	PASSEIO EM CONCRETO	502,11 m²	Interessado Eduardo Oliveira dos Santos Júnior Engenheiro Civil Rafael Corrêa Mariano Secretário de Obras, Infraestrutura e Urbanismo
QUANTITATIVO											
PAVIMENTO INTERTRAVADO	1.801,31 m²										
MEIO FIO (GUIA EXTRUSADA)	437,87 m										
SARJETÃO DE CONCRETO	117,12 m										
PASSEIO EM CONCRETO	502,11 m²										



PREFEITURA DE PILAR DO SUL
RUA TEN ALMEIDA
PILAR DO SUL - CEP - 18.185-000
(15) 3278-9700



CÓDIGO DE ACESSO
22B7C64334A043EFA2BB87A9C3C25E2C

VERIFICAÇÃO DAS ASSINATURAS

Este documento foi assinado digitalmente/eletronicamente pelos seguintes signatários nas datas indicadas

Para verificar a validade das assinaturas acesse o link abaixo

<https://pilardosul.flowdocs.com.br:2096/public/assinaturas/22B7C64334A043EFA2BB87A9C3C25E2C>



PREFEITURA MUNICIPAL DE PILAR DO SUL

SOI Urb - Secretaria de Obras, Infraestrutura e Urbanismo

RUA JOÃO BATISTA RIBEIRO, nº 295 - Centro - (15) 3278-2526 /2317 - PILAR DO SUL-SP

CRONOGRAMA FÍSICO-FINANCEIRO

Obra/Serviço: Pavimentação em lajota de concreto, drenagem de águas pluviais e construção de passeio público

Local: Trecho da avenida Ivone Antunes de Campos, Pilar do Sul-SP

ITEM	DESCRIÇÃO	ETAPA	PRAZO DA OBRA: 90 DIAS		
			30 DIAS	60 DIAS	90 DIAS
1	ADMINISTRAÇÃO LOCAL	R\$ 9.133,92	R\$ 3.044,64	R\$ 3.044,64	R\$ 3.044,64
	%	1,77%	33,33%	33,33%	33,33%
2	SERVIÇOS PRELIMINARES	R\$ 17.259,28	R\$ 10.477,41	R\$ 4.130,58	R\$ 2.651,28
	%	3,34%	60,71%	23,93%	15,36%
3	PAVIMENTAÇÃO	R\$ 326.773,92		R\$ 258.605,99	R\$ 68.167,93
	%	63,17%		79,14%	20,86%
4	DRENAGEM SUPERFICIAL	R\$ 77.666,07		R\$ 15.533,21	R\$ 62.132,85
	%	15,01%		20,00%	80,00%
5	DRENAGEM PROFUNDA	R\$ 43.908,87		R\$ 21.954,44	R\$ 21.954,44
	%	8,49%		50,00%	50,00%
6	PASSEIO PÚBLICO	R\$ 42.524,90		R\$ 12.757,47	R\$ 29.767,43
	%	8,22%		30,00%	70,00%
RESUMO DO ORÇAMENTO		R\$ 517.266,96			
		100,00%			
TOTAL (R\$)			R\$ 13.522,05	R\$ 316.026,33	R\$ 187.718,58
TOTAL (%)			2,61%	61,10%	36,29%
ACUMULADO (R\$)			13.522,05	329.548,39	517.266,96
ACUMULADO (%)			2,61%	63,71%	100,00%

Observação 1 - Os prazos das etapas serão considerados a partir da data da assinatura da ordem de serviço inicial emitida pela prefeitura.

Pilar do Sul-SP, 18 de julho de 2.025.

Rafael Corrêa Mariano
Secretário de Obras, Infraestrutura e Urbanismo

Eduardo Oliveira dos Santos Junior
Engenheiro Civil





PREFEITURA DE PILAR DO SUL
RUA TEN ALMEIDA
PILAR DO SUL - CEP - 18.185-000
(15) 3278-9700



CÓDIGO DE ACESSO
4C07B1E6933B4412B5796ADC72174CA7

VERIFICAÇÃO DAS ASSINATURAS

Este documento foi assinado digitalmente/eletronicamente pelos seguintes signatários nas datas indicadas

Para verificar a validade das assinaturas acesse o link abaixo

<https://pilardosul.flowdocs.com.br:2096/public/assinaturas/4C07B1E6933B4412B5796ADC72174CA7>

PREFEITURA MUNICIPAL DE PILAR DO SUL

ANEXO 14 - BALANÇO PATRIMONIAL

Dezembro(31/12/2024)

Exercício de 2024

Pág.: 1

A) QUADRO PRINCIPAL

ISOLADO:1 - MUNICÍPIO DE PILAR DO SUL

ATIVO				PASSIVO			
ESPECIFICAÇÃO	Nota	Exercício Atual	Exercício Anterior	ESPECIFICAÇÃO	Nota	Exercício Atual	Exercício Anterior
ATIVO CIRCULANTE		45.232.791,89	40.658.271,76	PASSIVO CIRCULANTE		9.170.895,42	9.349.788,96
CAIXA E EQUIVALENTES DE CAIXA		44.139.194,92	38.474.021,39	OBRIGAÇÕES TRABALHISTAS, PREVIDENCIÁRIAS E ASSISTENCIAIS A PAGAR A CURTO PRAZO		95.000,78	0,00
CAIXA E EQUIVALENTES DE CAIXA EM MOEDA NACIONAL		44.139.194,92	38.474.021,39	ENCARGOS SOCIAIS A PAGAR		95.000,78	0,00
BANCOS CONTA MOVIMENTO - DEMAIS CONTAS (F)	F	44.139.194,92	38.474.021,39	CONTRIBUIÇÕES AO RGPS A PAGAR	F	95.000,78	0,00
DEMAIS CRÉDITOS E VALORES A CURTO PRAZO		826.561,27	1.887.070,38	FORNECEDORES E CONTAS A PAGAR A CURTO PRAZO		280.588,08	217.906,56
OUTROS CRÉDITOS A RECEBER E VALORES A CURTO PRAZO		826.561,27	1.887.070,38	FORNECEDORES E CONTAS A PAGAR NACIONAIS A CURTO PRAZO		280.588,08	217.906,56
CRÉDITOS A RECEBER POR REEMBOLSO DE SALÁRIO	F	313,46	189,38	FORNECEDORES NACIONAIS	F	280.588,08	217.906,56
FAMÍLIA PAGO (F)				OBRIGAÇÕES FISCAIS A CURTO PRAZO		99.046,50	0,00
CRÉDITOS A RECEBER POR REEMBOLSO DE SALÁRIO	F	2.656,81	420,04	OBRIGAÇÕES FISCAIS A CURTO PRAZO COM A UNIÃO		99.046,50	0,00
MATERNIDADE PAGO (F)				PIS/PASEP A RECOLHER (F)	F	99.046,50	0,00
CRÉDITOS A RECEBER DECORRENTES DE ALIENAÇÃO DE BENS MÓVEIS E IMÓVEIS (P)	P	823.591,00	1.886.460,96	ADIANTAMENTO DE CLIENTES E DEMAIS OBRIGAÇÕES A CURTO PRAZO		506.315,66	120.546,41
ESTOQUES		267.035,70	297.179,99	VALORES RESTITUÍVEIS		506.315,66	120.546,41
ALMOXARIFADO		267.035,70	297.179,99	CONSIGNAÇÕES	F	6.967,31	6.967,11
MATERIAL DE CONSUMO (P)	P	100.396,55	96.384,62	DEPÓSITOS JUDICIAIS	F	9.015,34	11.171,61
GÊNEROS ALIMENTÍCIOS (P)	P	13.914,06	117.040,16	DEPÓSITOS NÃO JUDICIAIS	F	389.109,81	44.504,52
MATERIAIS DE CONSTRUÇÃO (P)	P	0,00	10.371,27	CONSIGNAÇÕES (F)	F	101.223,20	57.903,17
AUTOPEÇAS (P)	P	37.092,85	0,00	OBRIGAÇÕES TRABALHISTAS, PREVIDENCIÁRIAS E ASSISTENCIAIS A PAGAR A CURTO PRAZO		7.820.692,05	7.624.386,00
MEDICAMENTOS E MATERIAIS HOSPITALARES (P)	P	0,00	11.385,57	PESSOAL A PAGAR		7.820.692,05	7.624.386,00
OUTROS - ALMOXARIFADO (P)	P	115.632,24	61.998,37	PESSOAL A PAGAR	P	7.820.692,05	7.105.456,57
ATIVO NÃO-CIRCULANTE		122.314.637,98	105.321.150,73	PRECATÓRIOS DE PESSOAL - REGIME ORDINÁRIO	P	0,00	518.929,43
ATIVO REALIZÁVEL A LONGO PRAZO		15.429.957,65	15.150.161,75	FORNECEDORES E CONTAS A PAGAR A CURTO PRAZO		369.252,35	1.386.949,99
CRÉDITOS A LONGO PRAZO		15.429.957,65	15.150.161,75	FORNECEDORES E CONTAS A PAGAR NACIONAIS A CURTO PRAZO		369.252,35	1.386.949,99
DÍVIDA ATIVA TRIBUTÁRIA	P	14.709.020,99	14.204.597,19	PRECATÓRIOS DE FORNECEDORES NACIONAIS - REGIME ORDINÁRIO	P	369.252,35	1.386.949,99
DÍVIDA ATIVA NÃO TRIBUTÁRIA (P)	P	720.936,66	945.564,56	PASSIVO NÃO-CIRCULANTE		0,00	238.984,12
IMOBILIZADO		106.884.680,33	90.170.988,98	FORNECEDORES E CONTAS A PAGAR A LONGO PRAZO		0,00	238.984,12
BENS MÓVEIS		33.747.920,27	31.447.709,07	FORNECEDORES NACIONAIS E CONTAS A PAGAR A LONGO PRAZO		0,00	238.984,12
BENS DE INFORMÁTICA	P	1.827.377,61	1.396.161,85	PRECATÓRIOS DE FORNECEDORES NACIONAIS - REGIME ORDINÁRIO	P	0,00	238.984,12
MÓVEIS E UTENSÍLIOS	P	3.275.429,57	2.576.383,29	TOTAL PASSIVO		9.170.895,42	9.588.773,08
VEÍCULOS	P	22.511.688,25	22.171.643,25	PATRIMÔNIO LÍQUIDO			
MÁQUINAS, APARELHOS, EQUIPAMENTOS E FERRAMENTAS	P	4.821.391,17	4.234.079,91	ESPECIFICAÇÃO	Nota	Exercício Atual	Exercício Anterior
MATERIAIS CULTURAIS, EDUCACIONAIS E DE COMUNICAÇÃO	P	1.251.917,33	1.007.258,74	PATRIMÔNIO LÍQUIDO		158.376.534,45	136.390.649,41
DEMAIS BENS MÓVEIS	P	60.116,34	62.182,03				
BENS IMÓVEIS		84.074.787,09	68.230.745,49				
INSTALAÇÕES (P)	P	0,00	562.464,42				
BENS IMÓVEIS - ATIVOS DE CONCESSÃO	P	3.475.367,95	0,00				
BENS IMÓVEIS EM ANDAMENTO	P	15.592.887,72	12.598.277,82				



PREFEITURA MUNICIPAL DE PILAR DO SUL

ANEXO 14 - BALANÇO PATRIMONIAL

Dezembro(31/12/2024)

Exercício de 2024

Pág.: 2

A) QUADRO PRINCIPAL

ISOLADO:1 - MUNICÍPIO DE PILAR DO SUL

ATIVO				PASSIVO			
ESPECIFICAÇÃO	Nota	Exercício Atual	Exercício Anterior	ESPECIFICAÇÃO	Nota	Exercício Atual	Exercício Anterior
BENS DOMINICAIS	P	13.907.554,59	17.775.445,14				
BENS DE USO ESPECIAL	P	34.112.147,45	11.089.540,08				
BENS DE USO COMUM DO POVO	P	15.780.039,96	6.852.475,40				
DEMAIS BENS IMÓVEIS	P	1.206.789,42	19.352.542,63				
(-) DEPRECIÇÃO, EXAUSTÃO E AMORTIZAÇÃO ACUMULADAS		-10.938.027,03	-9.507.465,58				
(-) DEPRECIÇÃO ACUMULADA - BENS IMÓVEIS	P	-114.274,16	-221.442,40				
(-) DEPRECIÇÃO ACUMULADA - BENS MÓVEIS	P	-10.823.752,87	-9.286.023,18				
TOTAL		167.547.429,87	145.979.422,49				
				RESULTADOS ACUMULADOS		158.376.534,45	136.390.649,41
				SUPERÁVITS OU DÉFICITS ACUMULADOS		158.376.534,45	136.390.649,41
				SUPERÁVITS OU DÉFICITS DO EXERCÍCIO		21.985.885,04	14.139.862,89
				SUPERÁVITS OU DÉFICITS DE EXERCÍCIOS ANTERIORES		136.390.649,41	122.250.786,52
				TOTAL PATRIMÔNIO LÍQUIDO		158.376.534,45	136.390.649,41
				TOTAL		167.547.429,87	145.979.422,49

Assinado por 4 pessoas: EDSON RIBEIRO DE CARVALHO, MARCO AURELIO SOARES, ANDRE DE PAULA GOES e mais 1
Documento assinado digitalmente/eletronicamente. Confira as assinaturas no link: <https://pilaridosul.flowdocs.com.br:2096/public/assinaturas/382509FB86D7>



PREFEITURA MUNICIPAL DE PILAR DO SUL
BALANÇO PATRIMONIAL
Dezembro(31/12/2024)

Exercício de 2024

Pág.: 3

B) QUADRO DOS ATIVOS E PASSIVOS FINANCEIROS E PERMANENTES

ESPECIFICAÇÃO	Nota	Exercício Atual	Exercício Anterior	ESPECIFICAÇÃO	Nota	Exercício Atual	Exercício Anterior
ATIVO FINANCEIRO		44.142.165,19	38.474.630,81	PASSIVO FINANCEIRO (980.951,02)+RP não Proc.(5.589.803,23)		6.570.754,25	6.810.489,12
ATIVO PERMANENTE		123.405.264,68	107.504.791,68	PASSIVO PERMANENTE		8.189.944,40	9.250.320,11
				SALDO PATRIMONIAL		152.786.731,22	129.918.613,26

Assinado por 4 pessoas: EDSON RIBEIRO DE CARVALHO, MARCO AURELIO SOARES, ANDRE DE PAULA GOES e mais 1
Documento assinado digitalmente/eletronicamente. Confira as assinaturas no link: <https://pilaridosul.flowdocs.com.br:2096/public/assinaturas/382509FB86D7>



PREFEITURA MUNICIPAL DE PILAR DO SUL

ANEXO 14 - BALANÇO PATRIMONIAL

Dezembro(31/12/2024)

Exercício de 2024

Pág.: 4

C) QUADRO DAS CONTAS DE COMPENSAÇÃO (CONTROLE)

ESPECIFICAÇÃO				ESPECIFICAÇÃO			
SALDOS DOS ATOS POTENCIAIS ATIVOS (811xxx e 8944201)	Nota	Exercício Atual	Exercício Anterior	SALDOS DOS ATOS POTENCIAIS PASSIVOS (Contas do Grupo 812xx)	Nota	Exercício Atual	Exercício Anterior
ATOS POTENCIAIS ATIVO		39.240.682,92	27.371.887,56	ATOS POTENCIAIS PASSIVO		117.052.909,59	87.285.801,19
DIREITOS CONVENIADOS E OUTROS INSTRUMENTOS CONGÊNERES		39.215.182,92	27.371.887,56	OBRIGAÇÕES CONVENIADAS E OUTROS INSTRUMENTOS CONGÊNERES		72.641.362,70	34.452.633,54
DIREITOS CONTRATUAIS		25.500,00	0,00	OBRIGAÇÕES CONTRATUAIS		44.411.546,89	52.833.167,65
TOTAL		39.240.682,92	27.371.887,56	TOTAL		117.052.909,59	87.285.801,19

Assinado por 4 pessoas: EDSON RIBEIRO DE CARVALHO, MARCO AURELIO SOARES, ANDRE DE PAULA GOES e mais 1
Documento assinado digitalmente/eletronicamente. Confira as assinaturas no link: <https://pilardosul.flowdocs.com.br:2098/public/assinaturas/382509FB86D7>





PREFEITURA DE PILAR DO SUL
RUA TEN ALMEIDA
PILAR DO SUL - CEP - 18.185-000
(15) 3278-9700



CÓDIGO DE ACESSO
382509FB86D74BE699CA157E12D438FE

VERIFICAÇÃO DAS ASSINATURAS

Este documento foi assinado digitalmente/eletronicamente pelos seguintes signatários nas datas indicadas

Para verificar a validade das assinaturas acesse o link abaixo

<https://pilardosul.flowdocs.com.br:2096/public/assinaturas/382509FB86D74BE699CA157E12D438FE>

ARTIGO 43, § 1º, INCISO I E § 2º DA LEI FEDERAL Nº 4.320/64.

BALANÇO PATRIMONIAL 2024				TESOURO	ESTADUAL	FEDERAL	OUTRAS FONTES
ATIVO FINANCEIRO		PASSIVO FINANCEIRO					
44.142.165,19		6.570.754,25					
SUPERÁVIT		37.571.410,94		R\$ 23.418.446,93	R\$ 6.122.089,35	R\$ 7.742.964,70	R\$ 287.909,96
DATA	PL/DECRETO	VALOR	OBJETO	TESOURO	ESTADUAL	FEDERAL	OUTRAS FONTES
14.01.2025	Decreto 4471	302.620,80	Suplemento Entidades	302.620,80			
14.01.2025	Projeto de Lei	650.000,00	Consultas Neuro e Psiquiatria	0,00	650.000,00		
14.01.2025	Decreto 4472	871.416,00	Serviços de Fisioterapia	0,00	200.000,00	R\$ 671.416,00	
14.01.2025	Projeto de Lei	1.803.600,00	Suplementação Santa Casa	1.803.600,00			
15.01.2025	Decreto 4475	120.000,00	Categoria Atividade Delegada	120.000,00			
30.01.2025	Projeto de Lei	38.116,84	Aditivo Reforma Campo Futebol	38.116,84			
30.01.2025	Projeto de Lei	30.000,00	Matl Permanente FNAS IGD PAB	0,00		R\$ 30.000,00	
31.01.2025	Decreto 4483	32.749,71	FNAS-IGD-PAB/ECAD/DEV	15.000,00		R\$ 17.749,71	
07.02.2025	Projeto de Lei	983.803,97	Parcela Diferida FUNDEB/VAAR	0,00	847.044,46	R\$ 136.759,51	
21.02.2025	Decreto 4492	700.000,00	Feaps - Seed- Saúde	700.000,00			
28.02.2025	Projeto de Lei	50.000,00	Material Permanente FNAS PSB	0,00		50.000,00	
28.02.2025	Decreto 4494	74.085,99	Suplementação diversas FNAS	0,00	2.598,58	71.487,41	
11.03.2025	Decreto 4499	30.000,00	Devolução Estadual	0,00	30.000,00		
11.03.2025	Decreto 4500	102.163,03	Aq Academia Ar Livre	0,00	102.163,03		
14.03.2025	Decreto 4503	180.000,00	RT - Residência Terapêutica	70.477,95		R\$ 109.522,05	
25.03.2025	Decreto 4508	100.000,00	Emenda Federal APAE	0,00		R\$ 100.000,00	
27.03.2025	Projeto de Lei	30.000,00	Matl Perm. FNAS PSE (CREAS)			R\$ 30.000,00	
29.03.2025	Decreto 4510	63.256,21	Ajuste diversos CREAS PA-e 4417	0,00	5.869,58	57.386,63	
16.04.2025	Projeto de Lei	64.388,89	Saldo Lei Aldir Blanc-Cultura	0,00		R\$ 64.388,89	
16.04.2025	Decreto 4520	354.054,99	Suplementação FNDE -ETI	0,00		354.054,99	
		6.580.256,43		3.049.815,59	1.837.675,65	1.692.765,19	
	Saldo Superávit	30.991.154,51		R\$ 20.368.631,34	R\$ 4.284.413,70	R\$ 6.050.199,51	R\$ 287.909,96

ARTIGO 43, § 1º, INCISO I E § 2º DA LEI FEDERAL Nº 4.320/64.

BALANÇO PATRIMONIAL 2024				TESOURO	ESTADUAL	FEDERAL	OUTRAS FONTES
ATIVO FINANCEIRO		PASSIVO FINANCEIRO					
44.142.165,19		6.570.754,25					
SUPERÁVIT		37.571.410,94		R\$ 23.418.446,93	R\$ 6.122.089,35	R\$ 7.742.964,70	R\$ 287.909,96
DATA	PL/DECRETO	VALOR	OBJETO	TESOURO	ESTADUAL	FEDERAL	OUTRAS FONTES
	Total Página 01	6.580.256,43		3.049.815,59	1.837.675,65	1.692.765,19	0,00
28.04.2025	Decreto 4524	256.082,10	Suplementação Diversas	256.082,10			
13.05.2025	Projeto de Lei	90.000,00	Projeto Cozinhamento		90.000,00		
15.05.2025	Decreto 4530	610.000,00	Seg Publica,SEED,Sectur,Segfaz	510.000,00	100.000,00		
15.05.2025	Projeto de Lei	1.600.000,00	Saúde	550.000,00	1.050.000,00		
16.05.2025	Projeto de Lei	669.126,07	Construção Jazigos c/ 368 gavetas	669.126,07			
23.05.2025	Projeto de Lei	33.707,44	Aditivo Salas da Escola Especial	33.707,44			
11.06.2025	Decreto 4545	1.327.718,07	Ajustes SEED, Saúde, Social,Sedr	870.000,00	16.037,49	441.680,58	
18.06.2025	Projeto de Lei	122.192,78	Aditivo Pav Capitão Marques	122.192,78			
25.06.2025	Decreto 4548	8.000,00	Repasse Piso Enfermagem APAE			8.000,00	
26.06.2025	Projeto de Lei	2.300.000,00	Transportes Educação	1.800.000,00		500.000,00	
02.07.2025	Decreto 4554	123.000,00	Ajustes SELJ e SEDRUMA	123.000,00			
01.07.2025	Projeto de Lei	500.000,00	Supl. FC Bem Estar Animal	500.000,00			
18.07.2025	Decreto 4565	700.000,00	Diversos Salários, Serv e Matl	700.000,00			
23.07.2025	Projeto de Lei	517.266,96	Pav Avenida Ivone A Campos	517.266,96			
		15.437.349,85		9.701.190,94	3.093.713,14	2.642.445,77	0,00
	Saldo Superávit	22.134.061,09		R\$ 13.717.255,99	R\$ 3.028.376,21	R\$ 5.100.518,93	R\$ 287.909,96

PILAR DO SUL/SP,23/JULHO/2025

FABIO DE DEUS CAMARGO
SECRETÁRIO GESTOR DA FAZENDA MUNICIPAL
CPF.: 150.586.178-03